



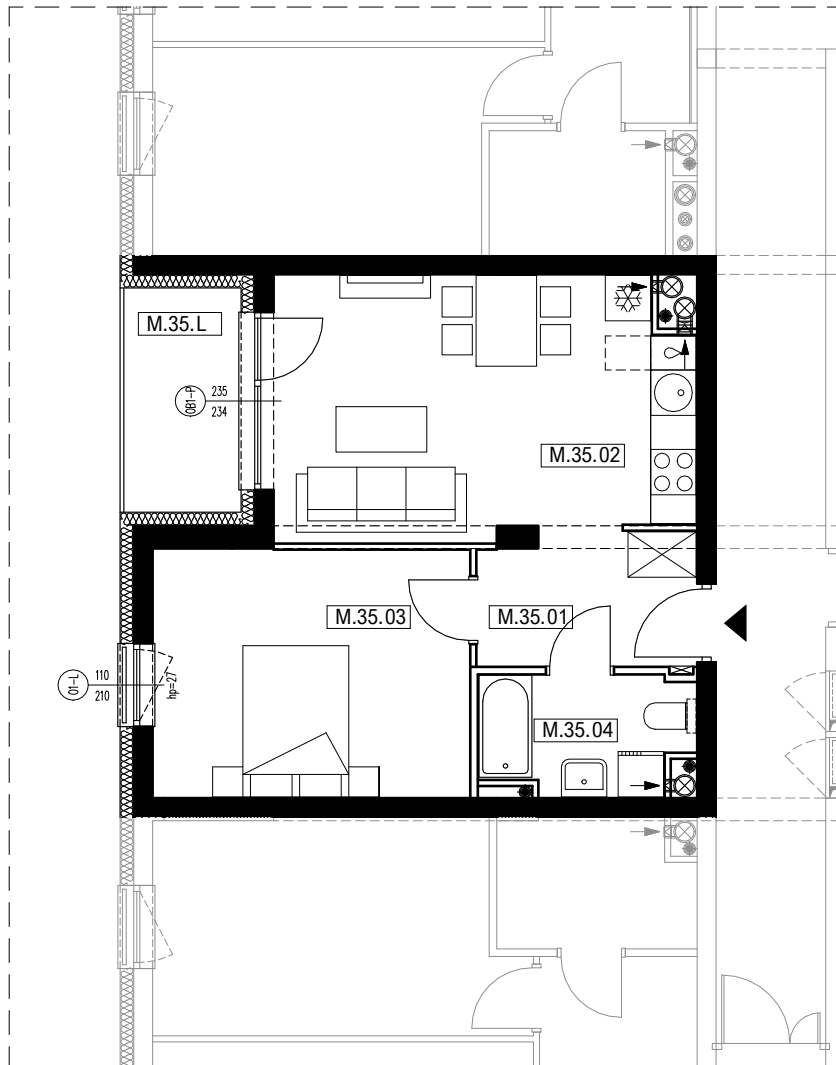

lokal mieszkalny **M.35**

powierzchnia użytkowa **41,63 m²**

nr pomieszczenia	pomieszczenie	powierzchnia m2
M.35.01	przedpokój	5,11
M.35.02	salon z aneksem kuch.	18,62
M.35.03	sypialnia	13,68
M.35.04	łazienka	4,21
powierzchnia użytkowa wewnętrzna (p.u.m.)		41,63
M.35.L	loggia	4,59

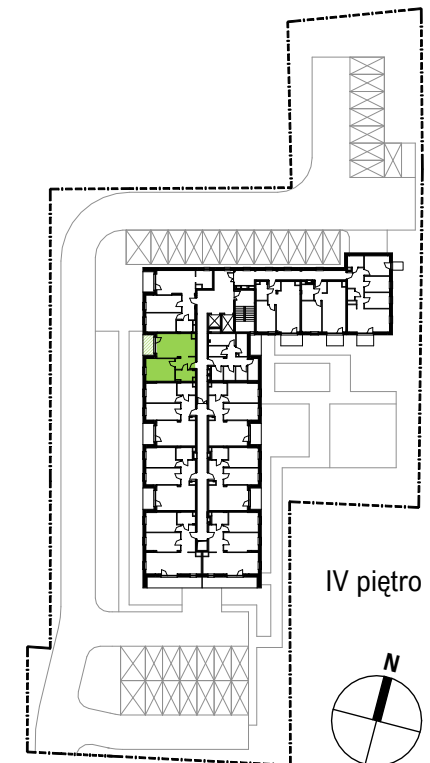

skala 1:100

1cm=1m