



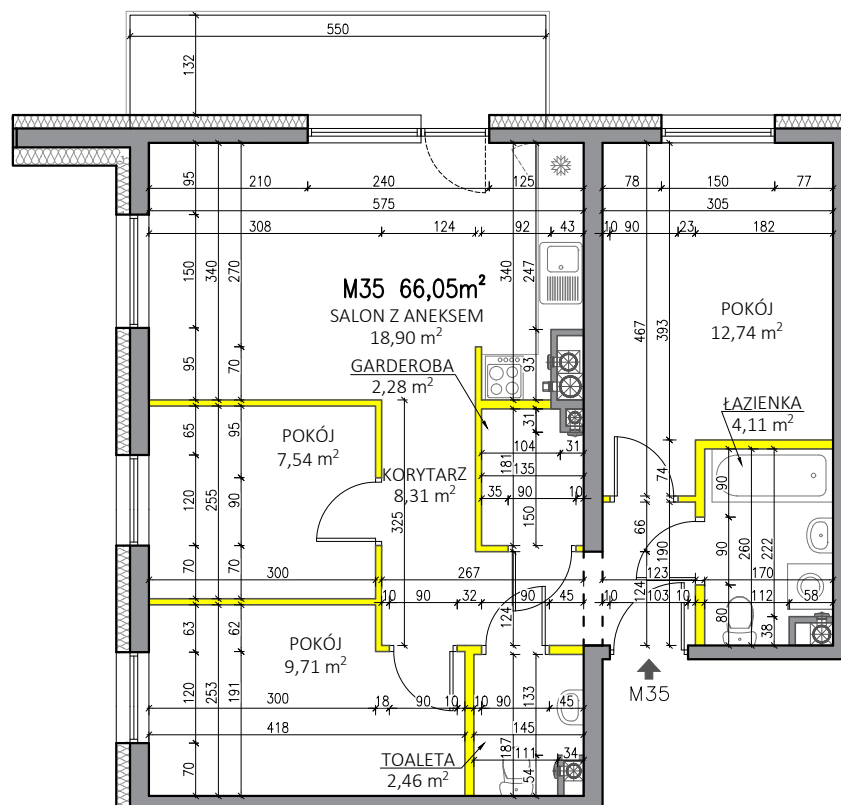

WYSOKOŚĆ POMIESZCZEŃ OK. 2,54m

— ŚCIANY NADAJĄCE SIĘ DO DEMONTAŻU

— ŚCIANY KONSTRUKCYJNE I SZACHTY NIEROZBIERALNE

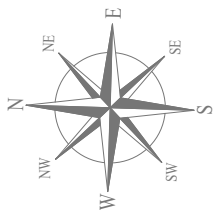

Rzut lokalu ma charakter poglądowy. Wielkość pomieszczeń oraz całkowita powierzchnia lokalu może ulec zmianie, zgodnie z zapisami w umowie dotyczącej sprzedaży mieszkań.

Powierzchnia lokalu została obliczona zgodnie z normą: PN-ISO 9836:2022-07.

Wymiary zostały podane w stanie surowym bez tynku.

KORYTARZ	8.31 m ²
TOALETA	2.46 m ²
POKÓJ	9.71 m ²
POKÓJ	7.54 m ²
SALON Z ANEKSEM	18.90 m ²
GARDEROBA	2.28 m ²
POKÓJ	12.74 m ²
ŁAZIENKA	4.11 m ²




P.W. BUDOMEX Sp. z o.o.
ul. Brzeska 156
21-500 Biała Podlaska

KONTAKT:

tel. 885 559 559 / 782 225 225


email: zyrardow@budomex.eu

http:// www.mieszkaj-zyrardow.pl

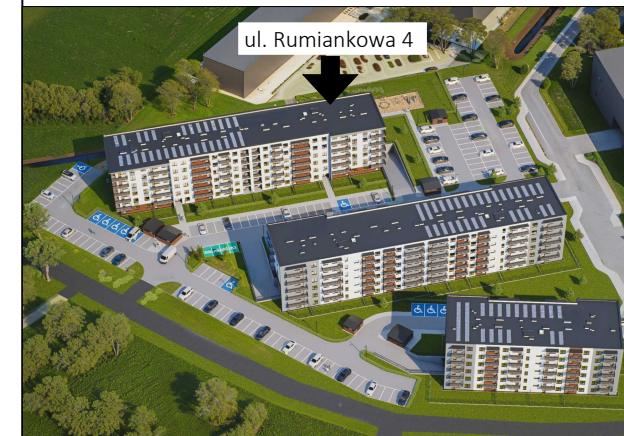

Żyrardów, ul. Rumiankowa 4

MIESZKANIE 35

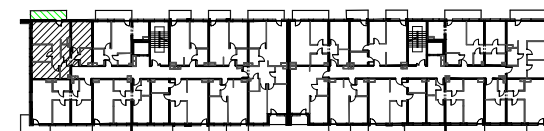

SUMA

66.05 m²

SKALA
1:100

PIĘTRO
III PIĘTRO

POKOJE
4