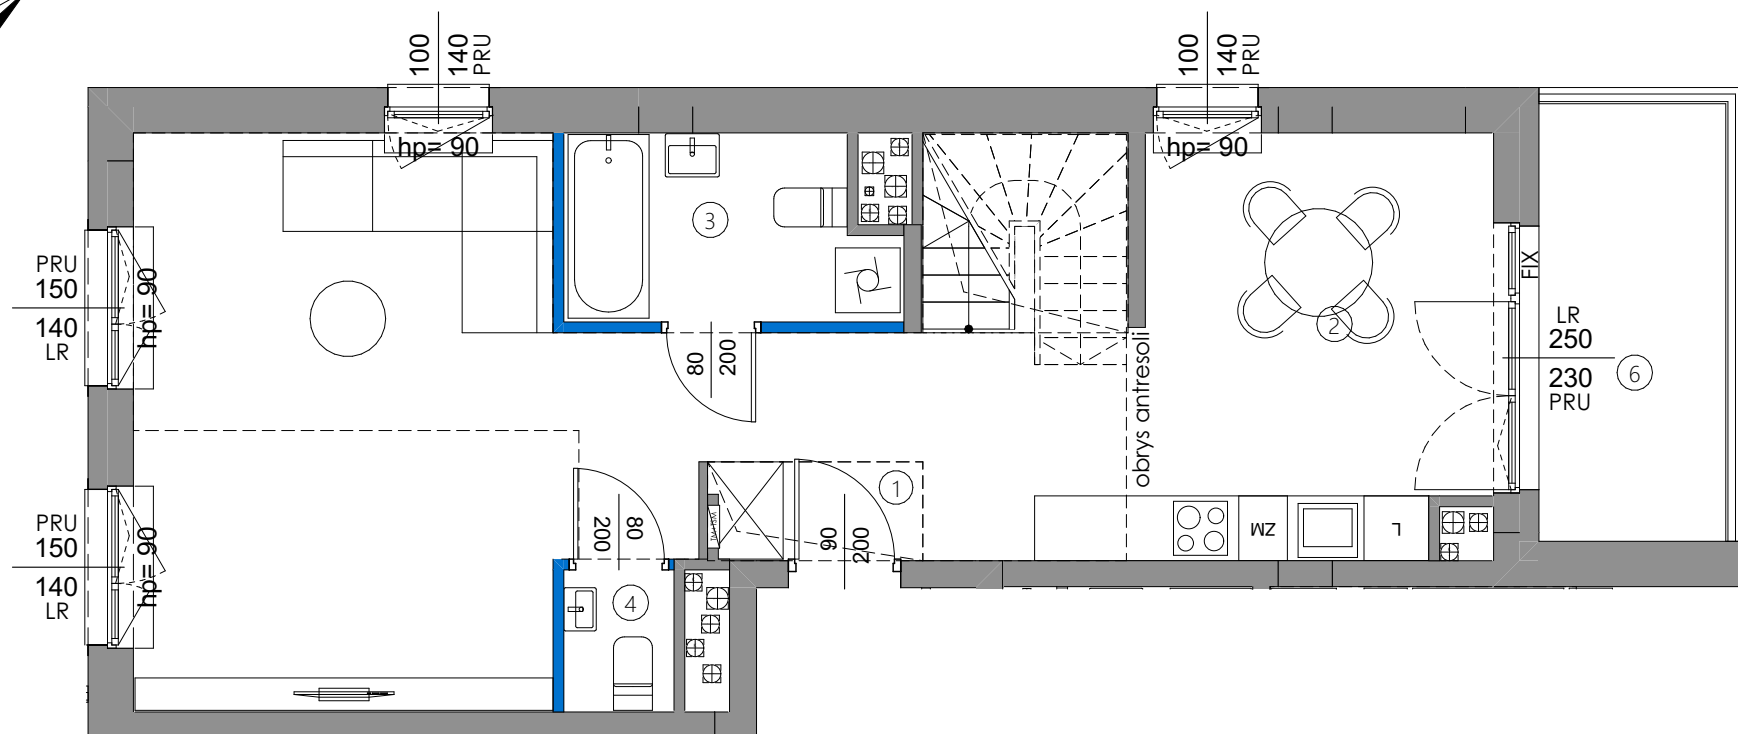


[illegible]

UWAGI:

1. POWIERZCHNIA UŻYTKOWA POSZCZEGÓLNYCH POMIESZCZEŃ I LOKALU OBLICZONA ZGODNIE Z ROZPORZĄDZENIEM MINISTRA TRANSPORTU, BUDOWNICTWA I GOSPODARKI MORSKIEJ Z DNIA 11 WRZEŚNIA 2020R. W SPRAWIE SZCZEGÓŁOWEGO ZAKRESU I FORMY PROJEKTU BUDOWLANEGO / DZ.U. Z DNIA 18 WRZEŚNIA 2020 R. POZ. 1609

2. WSZYSTKIE ZMIANY W UKŁADZIE PODEJŚĆ DO KANALIZACJI SANITARNEJ I WENTYLACJI, WYMAGAJĄCE NARUSZENIA OBUDOWY SZACHTU INSTALACYJNEGO W MIESZKANIU PODLEGAJĄ AKCEPTACJI PROJEKTANTA I NIE MOGĄ BYĆ DOKONYWANE SAMODZIELNIE.

3. INSTALOWANIE INDYWIDUALNYCH WENTYLATORÓW NA KANAŁACH ZBIORCZYCH, Z WJĄTKIEM PRZEZNACZONYCH DO TEGO CELU KANAŁÓW KUCHENNYCH JEST ZABRONIONE.

4. NARUSZENIE ELEMENTÓW KONSTRUKCJI JEST ZABRONIONE.

5. ZABUDOWA BALKONÓW, INSTALOWANIE ROLET ZEWNĘTRZNYCH, MARKIZ, KRAT, JEDNOSTEK ZEWNĘTRZNYCH, KLIMATYZACJI, ITP. BEZ AKCEPTACJI GŁÓWNEGO PROJEKTANTA JEST ZABRONIONE.

LEGENDA:

-  ściany działowe nadające się do demontażu
-  ściany działowe z możliwością zmiany aranżacji
-  ściany szachtu
- ściany konstrukcyjne, zewnętrzne, międzylokalowe

OZNACZENIA OKIEN:


-
- Diagram illustrating the calculation of window height (H) from total height (187) and sill height (215):
- 187 - 215 = 62 (H)
 - 62 (H) - 215 = 153 (H)
- Legend:
- LRU okno lewo rozwierno-uchylne
 - PRU okno prawo rozwierno-uchylne
 - LR okno lewo rozwiernie
 - PR okno prawo rozwiernie

SYMBOLE:

- 
 pion wentylacji okapowej / mechanicznej

 pion kanalizacji

 tablica elektryczna i
 telekomunikacyjna mieszkaniowa

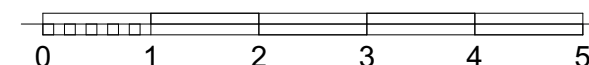


KATALOG MIESZKAŃ ARCHITEKTURA

PRZEDSIĘWZIĘCIE
DEWELOPERSKIE
"MY FOREST"
UL. Modlińska 342, Warszawa



BUDYNEK B

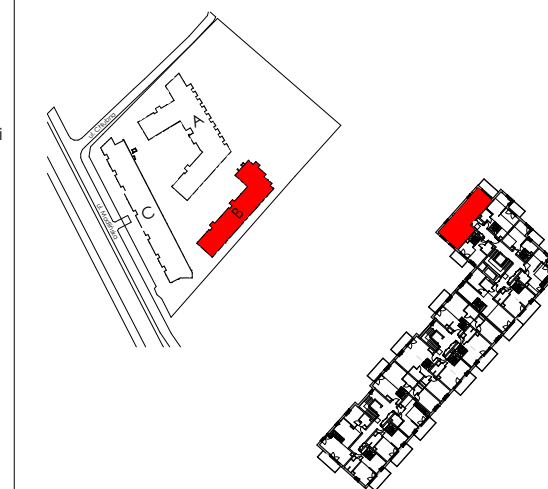

KLATKA B3

NR LOKALU B 2 42	II PIĘTRO+ ANTRESOLA
----------------------------	-------------------------

POW. SPRZEDAŻOWA	74,25 m ²
POW. UŻYTKOWA	53,98 m ²

POW. POZIOM DOLNY	53,98 m ²
POW. POZIOM ANTRESOLI	19,40 m ²

1. HOL	1,73 m ²
2. SALON + ANEKS KUCHENNY	45,96 m ²
3. ŁAZIENKA	4,96 m ²
4. WC	1,33 m ²
5. ANTERSOLA	19,40 m ²

POWIERZCHNIA POD ŚCIANKAMI DZIAŁOWYMI W LOKALU	0,87 m ²
---	---------------------

6. BALKON	6.83 m ²
-----------	---------------------

7. TARAS	10.60 m ²
----------	----------------------

8. TARAS	7,16 m ²
----------	---------------------

NINIEJSZA KARTA KATALOGOWA ZOSTAŁA OPRACOWANA NA PODSTAWIE PROJEKTU BUDOWLANOGO. NIE STANOWI ONO WIERNEGO ODWZROROWANIA POWSTAŁEGO LOKALU MIESZKALNOGO. KARTY MAJĄ JEDYNE SŁUŻYĆ WSKAZANIU PROJEKTOWANYCH POMIĘSZCZEŃ LOKALU, WYRSOWANYCH NA PODSTAWIE PROJEKTU BUDOWLANOGO.
W TOKU DALSZEGO PROJEKTOWANIA MOGĄ NASTĄPIĆ NIEWIELKIE ZMIANY W STOSUNKU DO INFORMACJI ZAWARTYCH W KARCIE KATALOGOWEJ.
NINIEJSZA KARTA NIE STANOWI WIĄZĄCEGO OPISU PREZENTOWANEGO LOKALU.

PROJEKT CHRONIONY PRAWEM AUTORSKIM
NIEPRZEZNACZONY DO CEŁÓW WYKONAWCZYCH

INWESTOR:
MILLARE Sp. z o. o.
ul. Jutrzenki 111A, 02-231 Warszawa

