



# LOKAL 147 | PIĘTRO V | KLATKA 6 | POWIERZCHNIA LOKALU 42.10m<sup>2</sup>

Podane na karcie wymiary oraz powierzchnie pomieszczeń mają charakter projektowy / mogą nieznacznie różnić się od wymiarów / powierzchni w wybudowanym budynku. Umeblowanie oraz zagospodarowanie terenu jest tylko wizualizacją i nie stanowi oferty handlowej - na jedynie charakter poglądowy, przybliżający wielkość mieszkania.

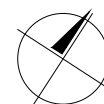

0 50 100cm  
SKALA 1:100

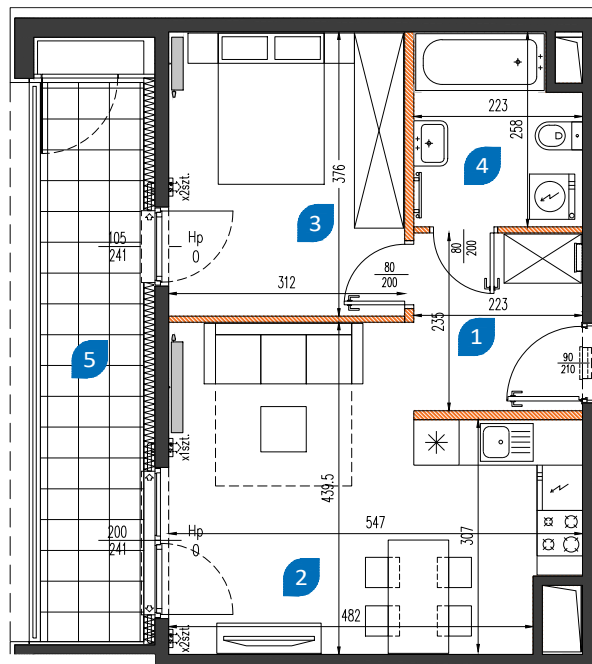

|       |                 |                      |
|-------|-----------------|----------------------|
| 1     | hol             | 5.12 m <sup>2</sup>  |
| 2     | pokój z aneksem | 20.22 m <sup>2</sup> |
| 3     | sypialnia       | 11.53 m <sup>2</sup> |
| 4     | łazienka        | 5.23 m <sup>2</sup>  |
| RAZEM |                 | 42.10 m <sup>2</sup> |
| 5     | loggia          | 10.28 m <sup>2</sup> |



nowamangalia.pl

BIURO SPRZEDAŻY:

róg ulic Sobieskiego i Mangalia, 02-758 Warszawa

Godziny otwarcia: pon-pt: 9.00-18.00, sob: 9.00-14.00

sprzedaz@nowamangalia.pl; tel.: +48 515 030 901

