




ILUŚĆ POKÓI
2
KONDYGNACJA
3

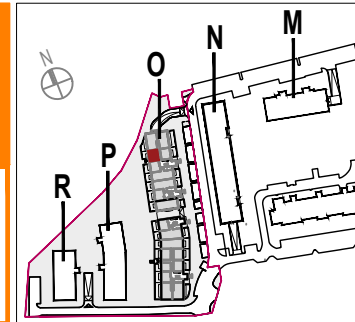

ul. KAWALERZYSTÓW


MIESZKANIE O.4.3.21
powierzchnia lokalu 42,87 m²

1 przedpokój	3,88 m²
2 pokój dzienny z aneksem kuchennym	24,18 m²
3 pokój	8,89 m²
4 łazienka	4,70 m²

powierzchnia użytkowa 41,65 m²

powierzchnia przegród 1,22 m²

5 balkon	6,79 m²
6 pawilac (pow. podłogi)	15,74 m²

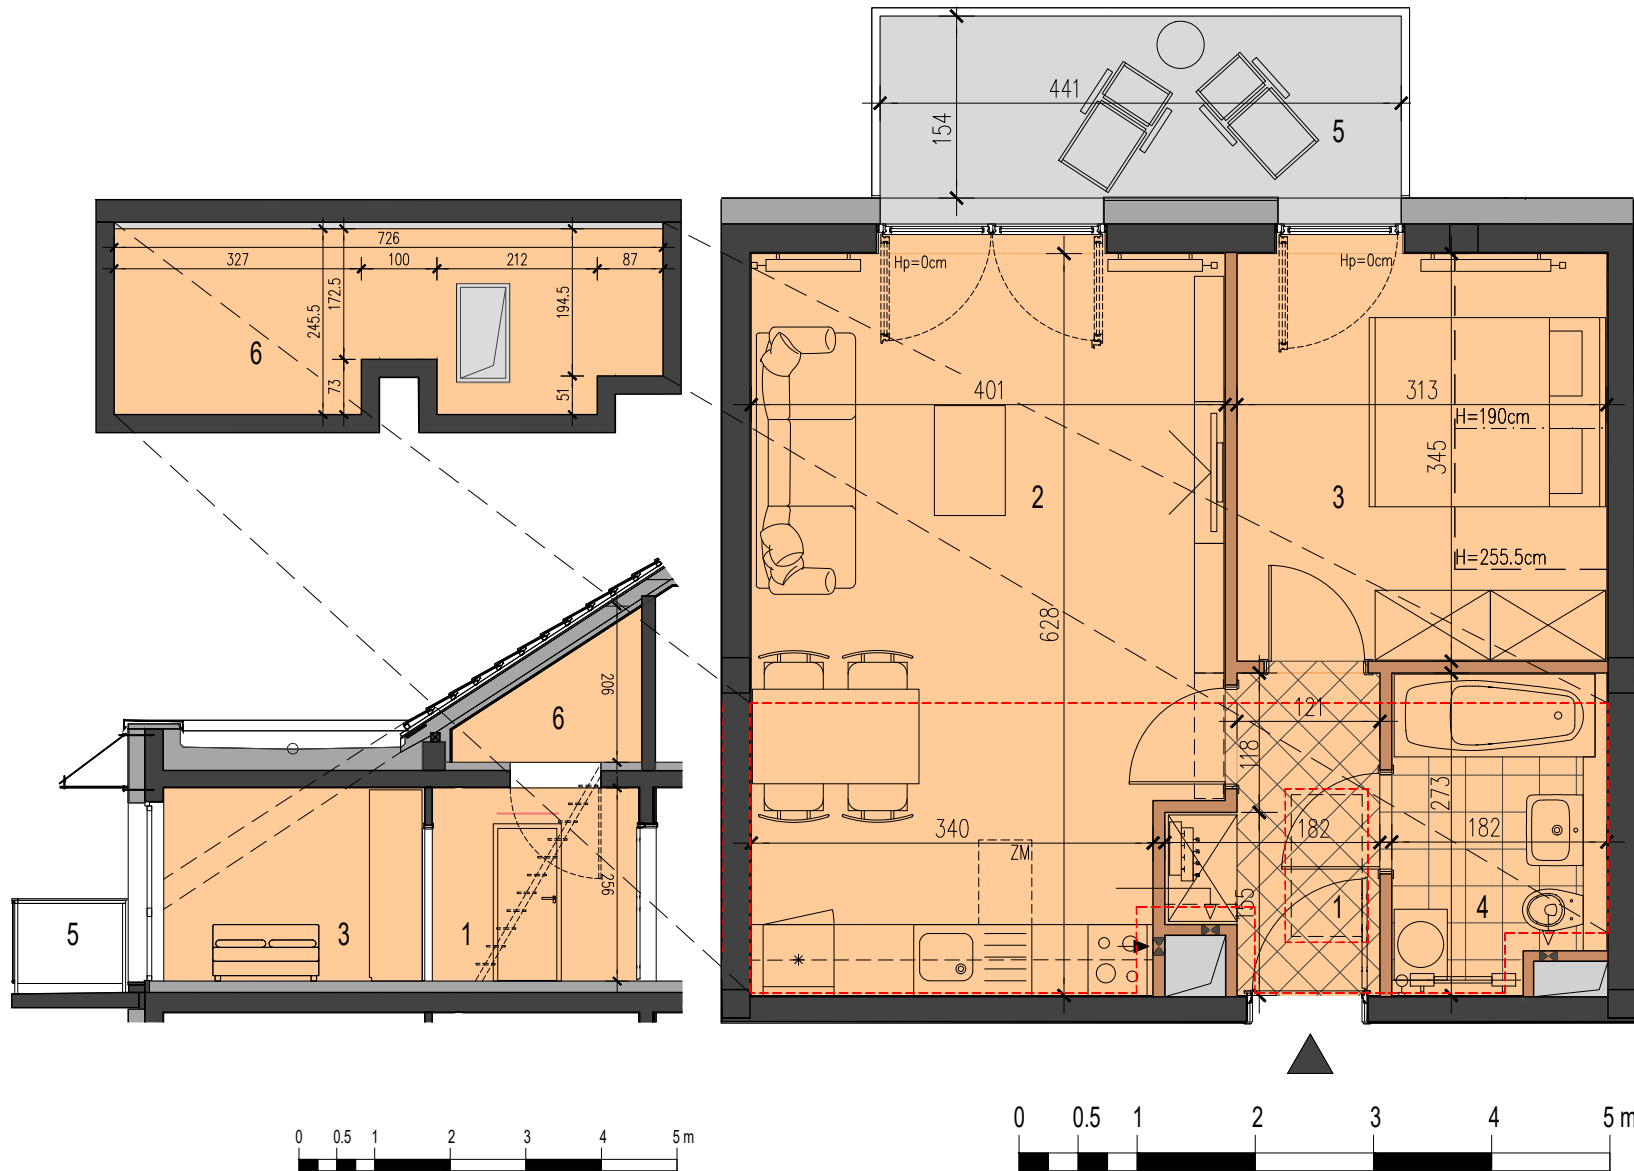

Uwaga: Prezentowane rzuty zostały załączone w celu przedstawienia rozkładu funkcjonalnego i należy je traktować poglądowo.

aswstudioprojektowemacieihawrylak

asw

Władysława Jagiełły 3/22.50-201 Wrocław, tel./fax. +48 726 864 649

LEGENDA:

konstrukcja/ ściany międzylokalowe
ściany zewnętrzne
ściany działowe (przegrody)

piony wodne i wentylacyjne
taras
komórka zewnętrzna

wejście do budynku
wejście dodatkowe
wjazd do parkingu podziemnego

wejście do mieszkania
pawilac: położenie i wejście

