


ŁÓDŹ, OBREB G-54

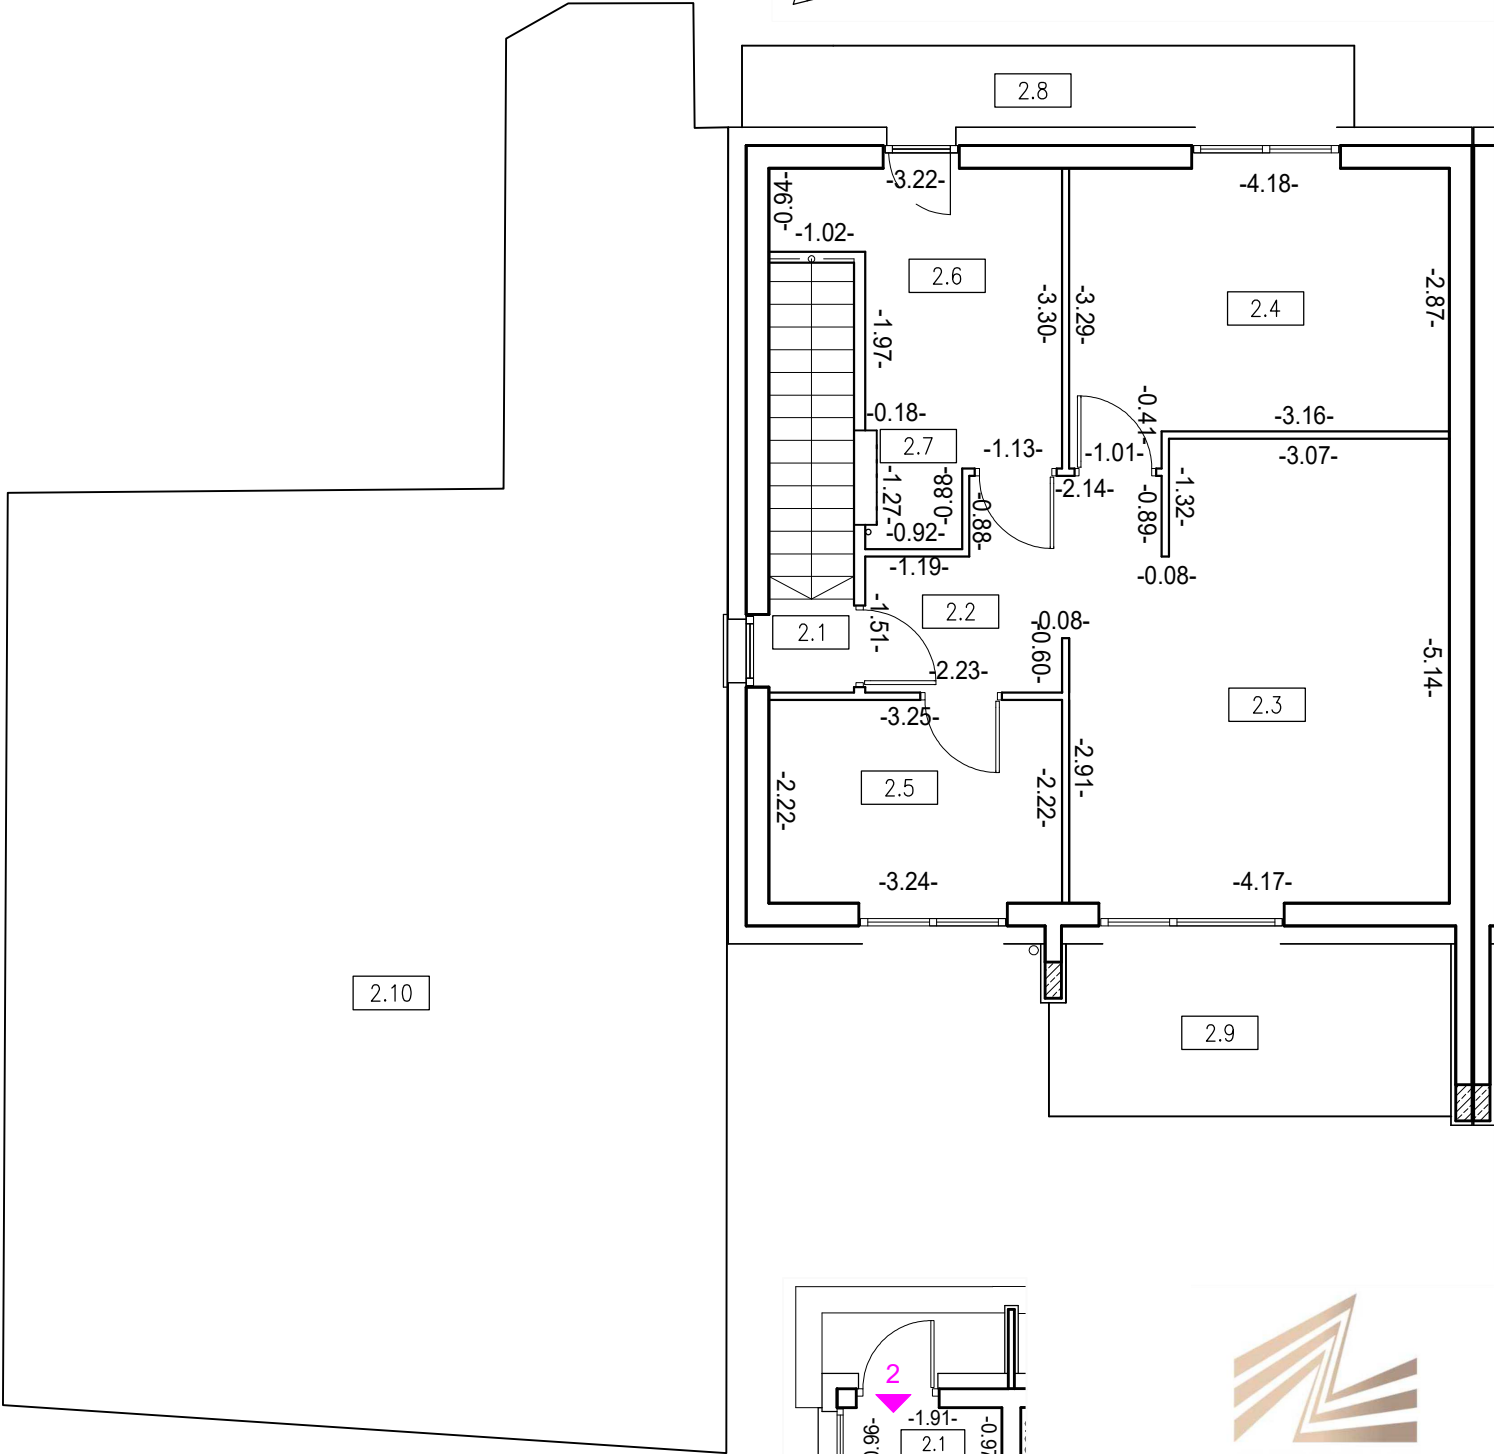

Kamil Glejzer
Nr upr. 21373
tel. 609 374 298

Pomiar i obliczenie powierzchni użytkowych wykonano wg normy PN ISO 9836-2022-07