



BUDYNEK 11

NUMER LOKALU 39

PIĘTRO 1

KLATKA 2



① hol	9.46m ²
② pokój z aneksem	21.26m ²
③ sypialnia 1	13.80m ²
④ sypialnia 2	9.67m ²
⑤ łazienka	5.24m ²

POW. UŻYTKOWA 59.43m²
⑥ loggia 5.62m²

OBMIAR POWIERZCHNI UŻYTKOWEJ LOKALU MIESZKALNEGO WYKONANO ZGODNIE Z NORMĄ PN-ISO 9836. Z WLICZONĄ POWIERZCHNIĄ POD ŚCIANAMI DZIAŁOWYMI

Przedstawiona na załączniku aranżacja jest przykładowa a załącznik ma charakter jedynie poglądowy i może ulec zmianie. Zmianie nie ulegnie funkcjonalność lokalu oraz jego istotne cechy.


aktualizacja: 25 - wrzesień - 2017

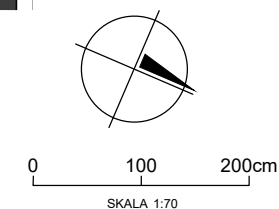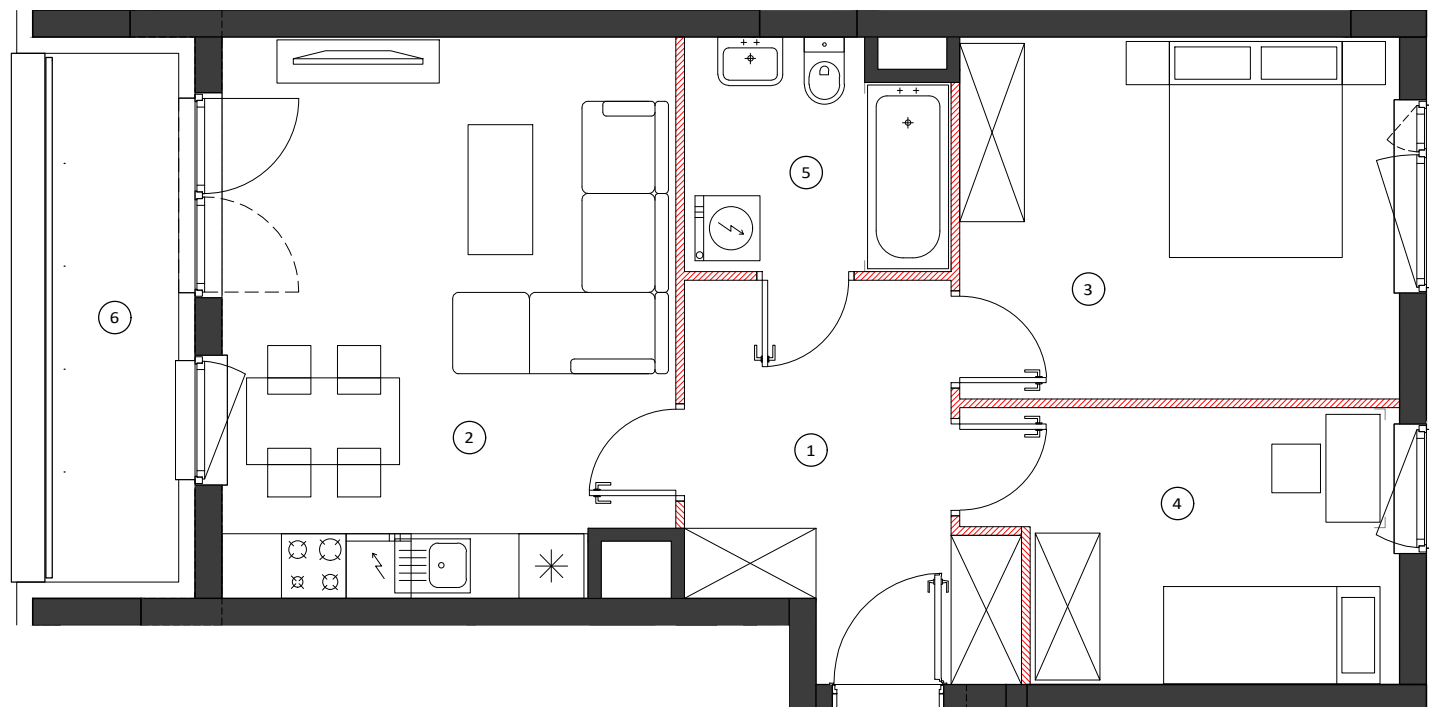

LOKALIZACJA BUDYNKU



LOKALIZACJA PIĘTRA

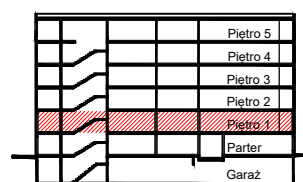

LOKALIZACJA MIESZKANIA

