



BUDYNEK 8

NUMER LOKALU 70

PIĘTRO 3

KLATKA 3



① hol	5.59m ²
② kuchnia	8.23m ²
③ pokój dzienny	20.36m ²
④ sypialnia	11.39m ²
⑤ łazienka	4.65m ²

POW. UŻYTKOWA 50.22m²
⑥ balkon 3.74m²

OBMIAR POWIERZCHNI UŻYTKOWEJ LOKALU MIESZKALNEGO WYKONANO ZGODNIE Z NORMĄ PN-ISO 9836. Z WLICZONĄ POWIERZCHNIĄ POD ŚCIANAMI DZIAŁOWYMI

Przedstawiona na załączniku aranżacja jest przykładowa a załącznik ma charakter jedynie poglądowy i może ulec zmianie. Zmianie nie ulegnie funkcjonalność lokalu oraz jego istotne cechy.

aktualizacja: 25 - wrzesień - 2017

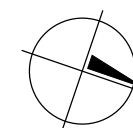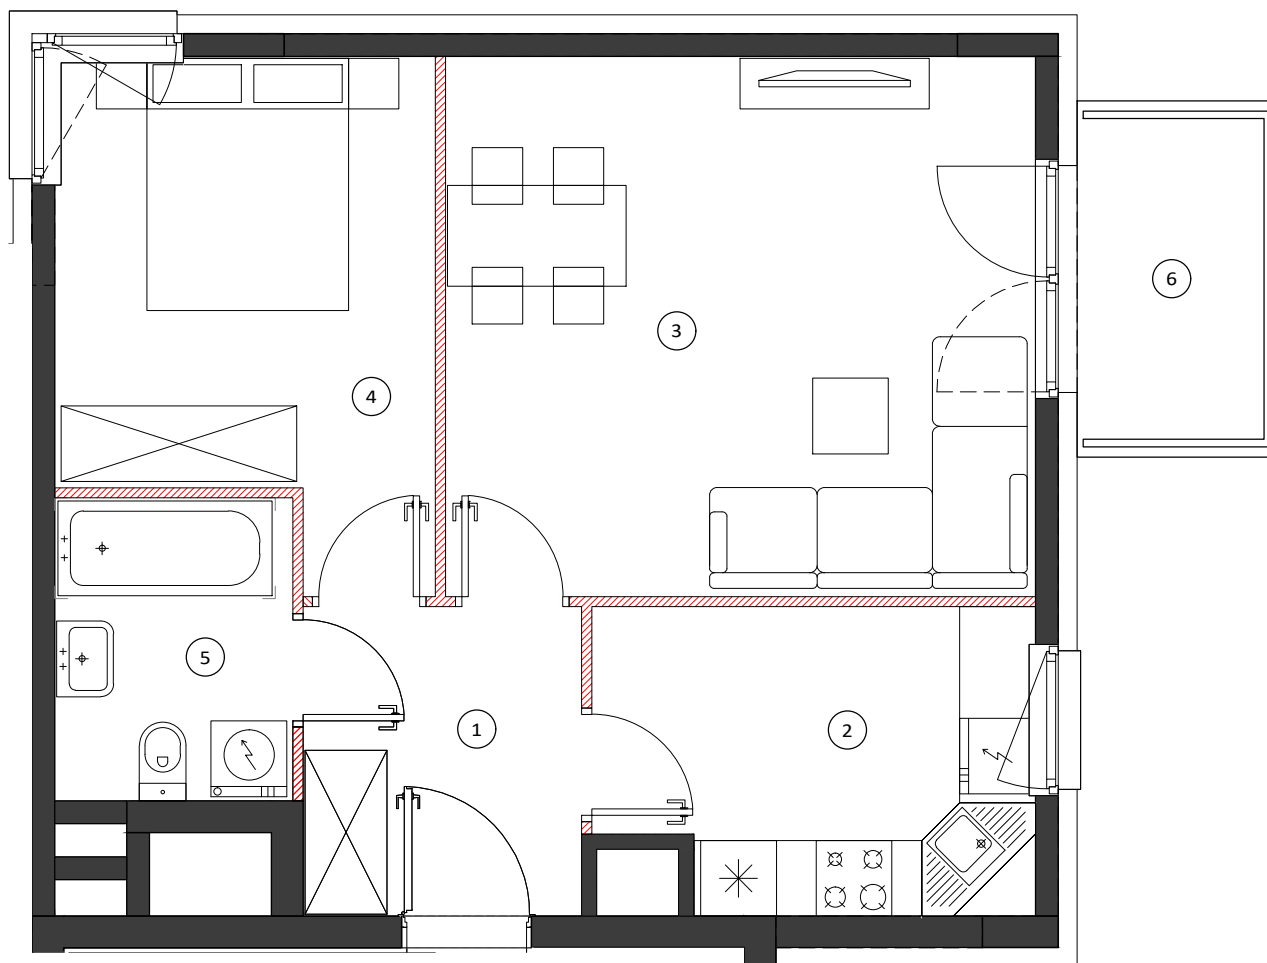


0 50 100cm
SKALA 1:60

LOKALIZACJA BUDYNKU



LOKALIZACJA PIĘTRA

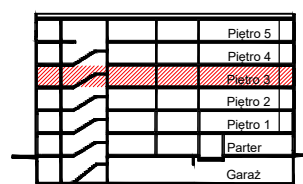

LOKALIZACJA MIESZKANIA

