






# BULWARY PIASTA II

DZIAŁ SPRZEDAŻY MIESZKAŃ - BIAŁYSTOK  
ul. Legionowa 28 lok.202, 15-281 Białystok, tel. 85 749 99 09  
e-mail: mieszkania@rogowskidevelopment.pl/  
<http://www.rogowskidevelopment.pl/>



Schemat osiedla:

Schemat kondygnacji:

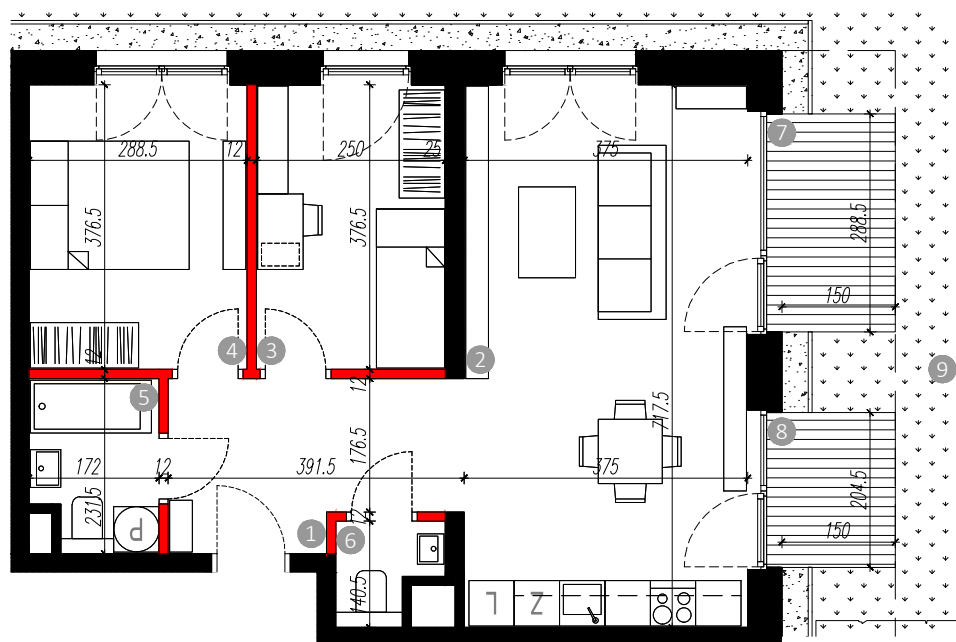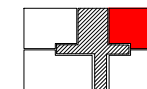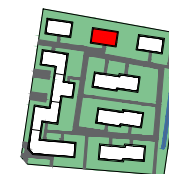

## Zestawienie powierzchni [m<sup>2</sup>]

|   |                         |                       |
|---|-------------------------|-----------------------|
| 1 | Hol                     | 8.06 m <sup>2</sup>   |
| 2 | Pokój dzienny z aneksem | 26.58 m <sup>2</sup>  |
| 3 | Sypialnia               | 9.32 m <sup>2</sup>   |
| 4 | Sypialnia               | 10.76 m <sup>2</sup>  |
| 5 | Łazienka                | 3.66 m <sup>2</sup>   |
| 6 | WC                      | 1.61 m <sup>2</sup>   |
| 7 | Taras                   | 4.90 m <sup>2</sup>   |
| 8 | Taras                   | 3.48 m <sup>2</sup>   |
| 9 | Ogródek                 | 209.87 m <sup>2</sup> |

Skala 1:100

0m 1 2 3 4 5

\*Wymiary na rzucie nie uwzględniają grubości tynku

\*Podane powierzchnie użytkowe uwzględniają grubość tynku

\*Powierzchnie użytkowe obliczone wg. normy pn-iso 9836:1997

\*Karta wykonana na podstawie projektu budowlanego w poszczególnych mieszkaniach mogą wystąpić nieznaczne zmiany na etapie projektu wykonawczego i w trakcie realizacji budowy

Legenda:



Elementy nierozbieralne



Elementy z możliwością rozbiórki

Budynek: C2

Kondygnacja:

00

Numer mieszkania:

C2-01

Ilość pokoi:

3

Powierzchnia:

59.99 m<sup>2</sup>