

Mieszkanie nr 5

Powierzchnia sprzedaży: 47,07 m²

Royal Garden

W I L A N Ó W

Mieszkanie nr 5 PARTER / KONDYGNACJA 1


1. KORYTARZ	4,85 m ²
2. ŁAZIENKA	4,86 m ²
3. POKÓJ	13,74 m ²
4. SALON Z ANEKSEM	22,54 m ²

POWIERZCHNIA UŻYTKOWA
MIESZKANIA 45,99 m²

POWIERZCHNIA POD
ŚCIANAMI DZIAŁOWYMI 1,08 m²

POWIERZCHNIA SPRZEDAŻY 47,07 m²


5. OGRÓDEK LOKATORSKI 44,17 m²

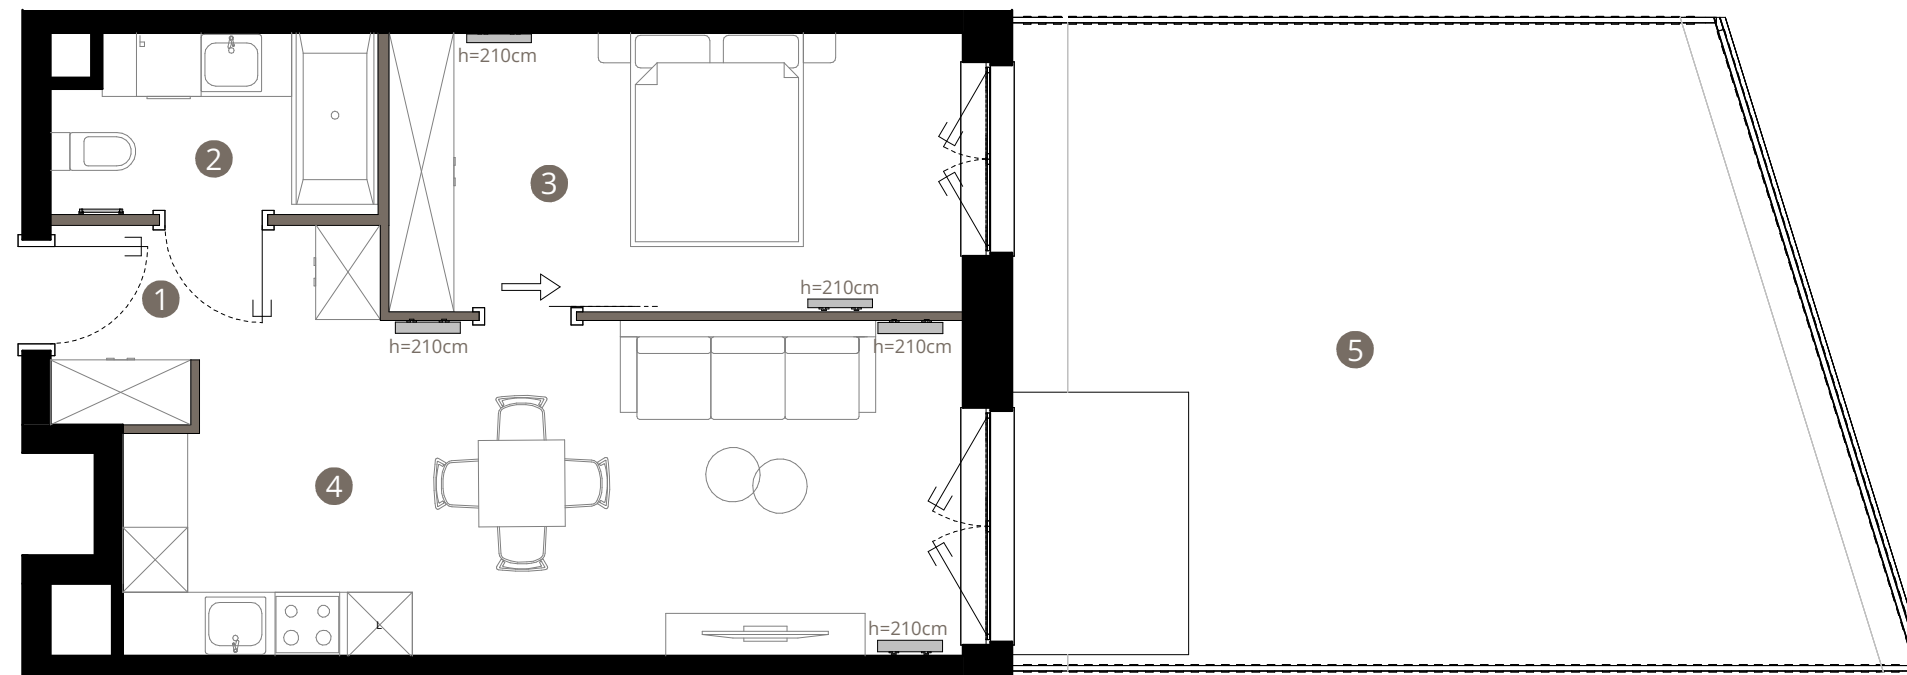

BIURO SPRZEDAŻY

ul. Puławska 2,
02-566 Warszawa

royalgarden@greenhousedevopment.pl
tel. 667 227 227

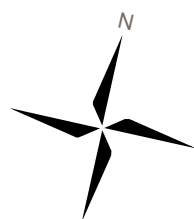

0m 1m 2m 3m

Uwaga: rysunek koncepcyjny; wymiary i powierzchnie mogą ulec zmianie. Plan koncepcyjny lokalu i budynku.

— ściany wewnętrzne lokalowe nadające się do demontażu

Powierzchnia użytkowa lokalu jest określona na podstawie Rozporządzenia Ministra Rozwoju w sprawie szczegółowego zakresu i formy projektu budowlanego z dnia 11 września 2020r. (Dz. U. z 2020 r, poz. 1609) zgodnie z zasadami zawartymi w Polskiej Normie PN-ISO 9836:2022-07. Powierzchnia sprzedaży stanowi sumę powierzchni użytkowej lokalu oraz powierzchni pod ścianami działowymi z możliwością ich aranżacji i powierzchni wnek okiennych. Przedstawiona na rzutach aranżacja ma charakter przykładowy, a meblowanie nie stanowi wyposażenia nabywanego lokalu.

