



Nr budynku	Adres	Kondygnacja	Opis mieszkania	Powierzchnia netto mieszkania
A	ul. BIRMAŃSKA 11/19	PIĘTRO II	2 pokoje + aneks kuchenny	38.77 m ²


RZUT MIESZKANIA
skala 1:100

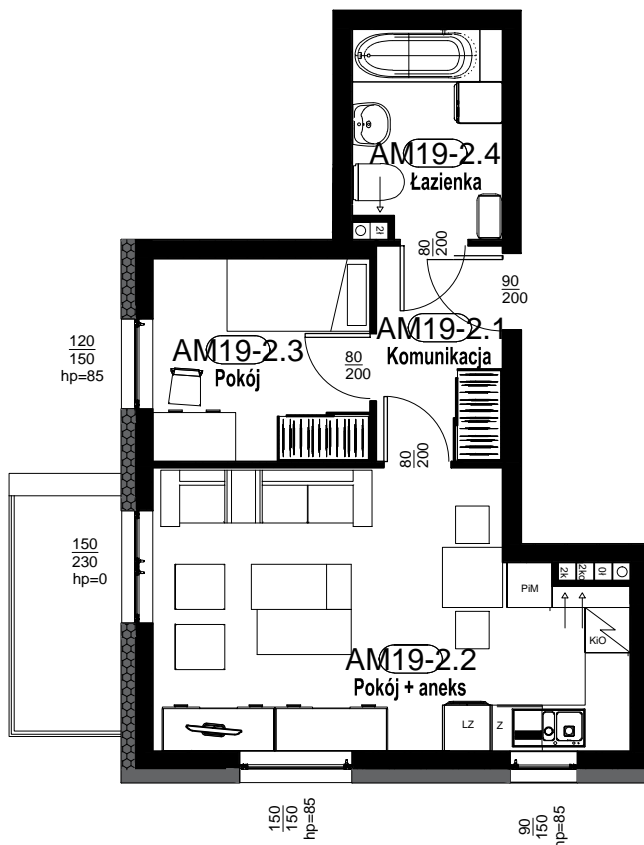

PLAN ZESPOŁU
skala 1:1000

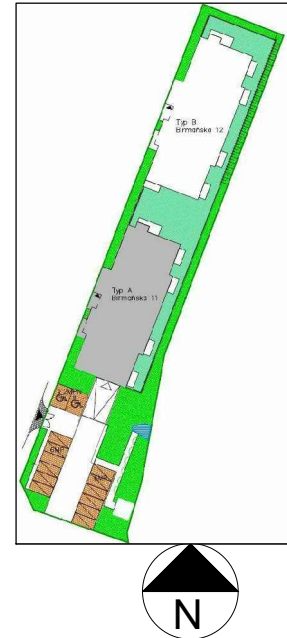

LOKALIZACJA W BUDYŃKU
skala 1:500

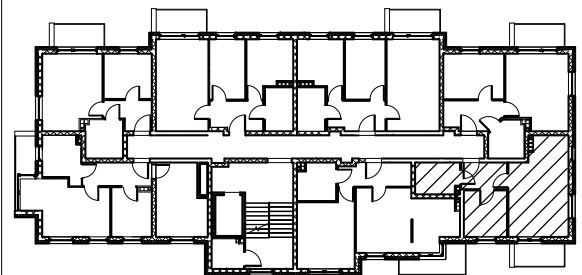

Zestawienie pomieszczeń - AM19

Numer	Nazwa	Powierzchnia
AM19-2.1	Komunikacja	4.69 m ²
AM19-2.2	Pokój z aneksem kuchennym	21.16 m ²
AM19-2.3	Pokój	7.64 m ²
AM19-2.4	Łazienka	5.28 m ²
Suma ogólna: 4		38.77 m ²
	Balkon	4.78 m ²

RZUT MIESZKANIA ZOSTAŁ SPORZĄDZONY NA PODSTAWIE PROJEKTU BUDOWLANEGO I JEST WERSJĄ POGLĄDOWĄ. ZASTRZEGA SIĘ MOŻLIWOŚĆ ZMIAN W UKŁADACH MIESZKAŃ I PODANYCH POWIERZCHNIACH ZGODNIE Z ZAPISAMI UMOWY DEWELOPERSKIEJ