


# OSIEDLE GOSLOVE

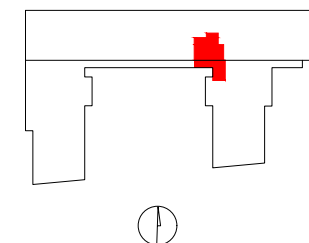

## D089

mieszkanie	<b>2 pokoje</b>
	<b>z kuchnią</b>
budynek	<b>A</b>
nr klatki	<b>D</b>
piętro	<b>5</b>
kondygnacja	<b>6</b>
balkon	<b>9.47 m<sup>2</sup></b>
taras	<b>14.73 m<sup>2</sup></b>


oznaczenie pomieszczeń		
<b>01</b>	hol	<b>3.66 m<sup>2</sup></b>
<b>02</b>	pokój	<b>10.02 m<sup>2</sup></b>
<b>03</b>	pokój+kuchnia	<b>24.81 m<sup>2</sup></b>
<b>04</b>	łazienka	<b>3.84 m<sup>2</sup></b>
<b>05</b>	garderoba	<b>1.78 m<sup>2</sup></b>

**suma pow.uż.** **44.11 m<sup>2</sup>**


 

powierzchnia pod  
ściankami nadającymi się  
do demontażu 1.30 m<sup>2</sup>

**pow. lokalu** **45.41 m<sup>2</sup>**

Powierzchnie liczone wg PN-ISO 9836:2015. Karta katalogowa jest załącznikiem do umowy.  
UWAGA: Wymiary oraz instalacje wyszowano na podstawie projektu budowlanego.  
Mogą nastąpić nieznaczne zmiany zgodnie z postanowieniami umowy deweloperskiej.

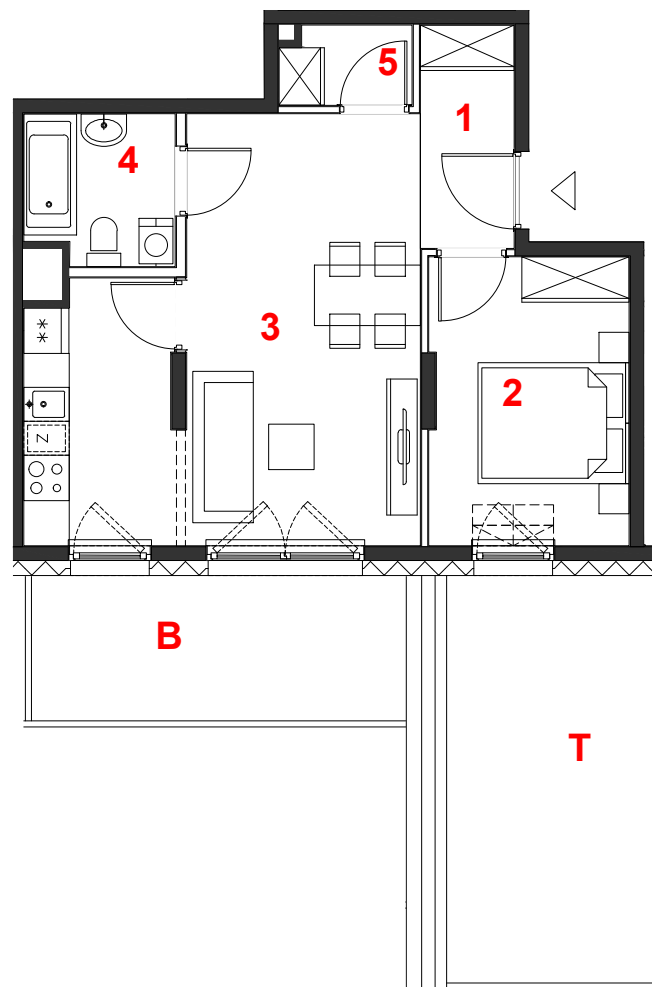

skala 1:100

 miejscowe obniżenie sufitu  
 ściany działowe  
 konstrukcja i szachty instalacyjne

## PROFBUD

biuro@profbud.info  
tel. 605 606 606

ARCHITEKCI DAWIDCZYK & PARTNERZY  
Okrzei 18/40 03-710 Warszawa  
www.isdnp.pl poczta@isdnp.pl  
tel.48227861389