


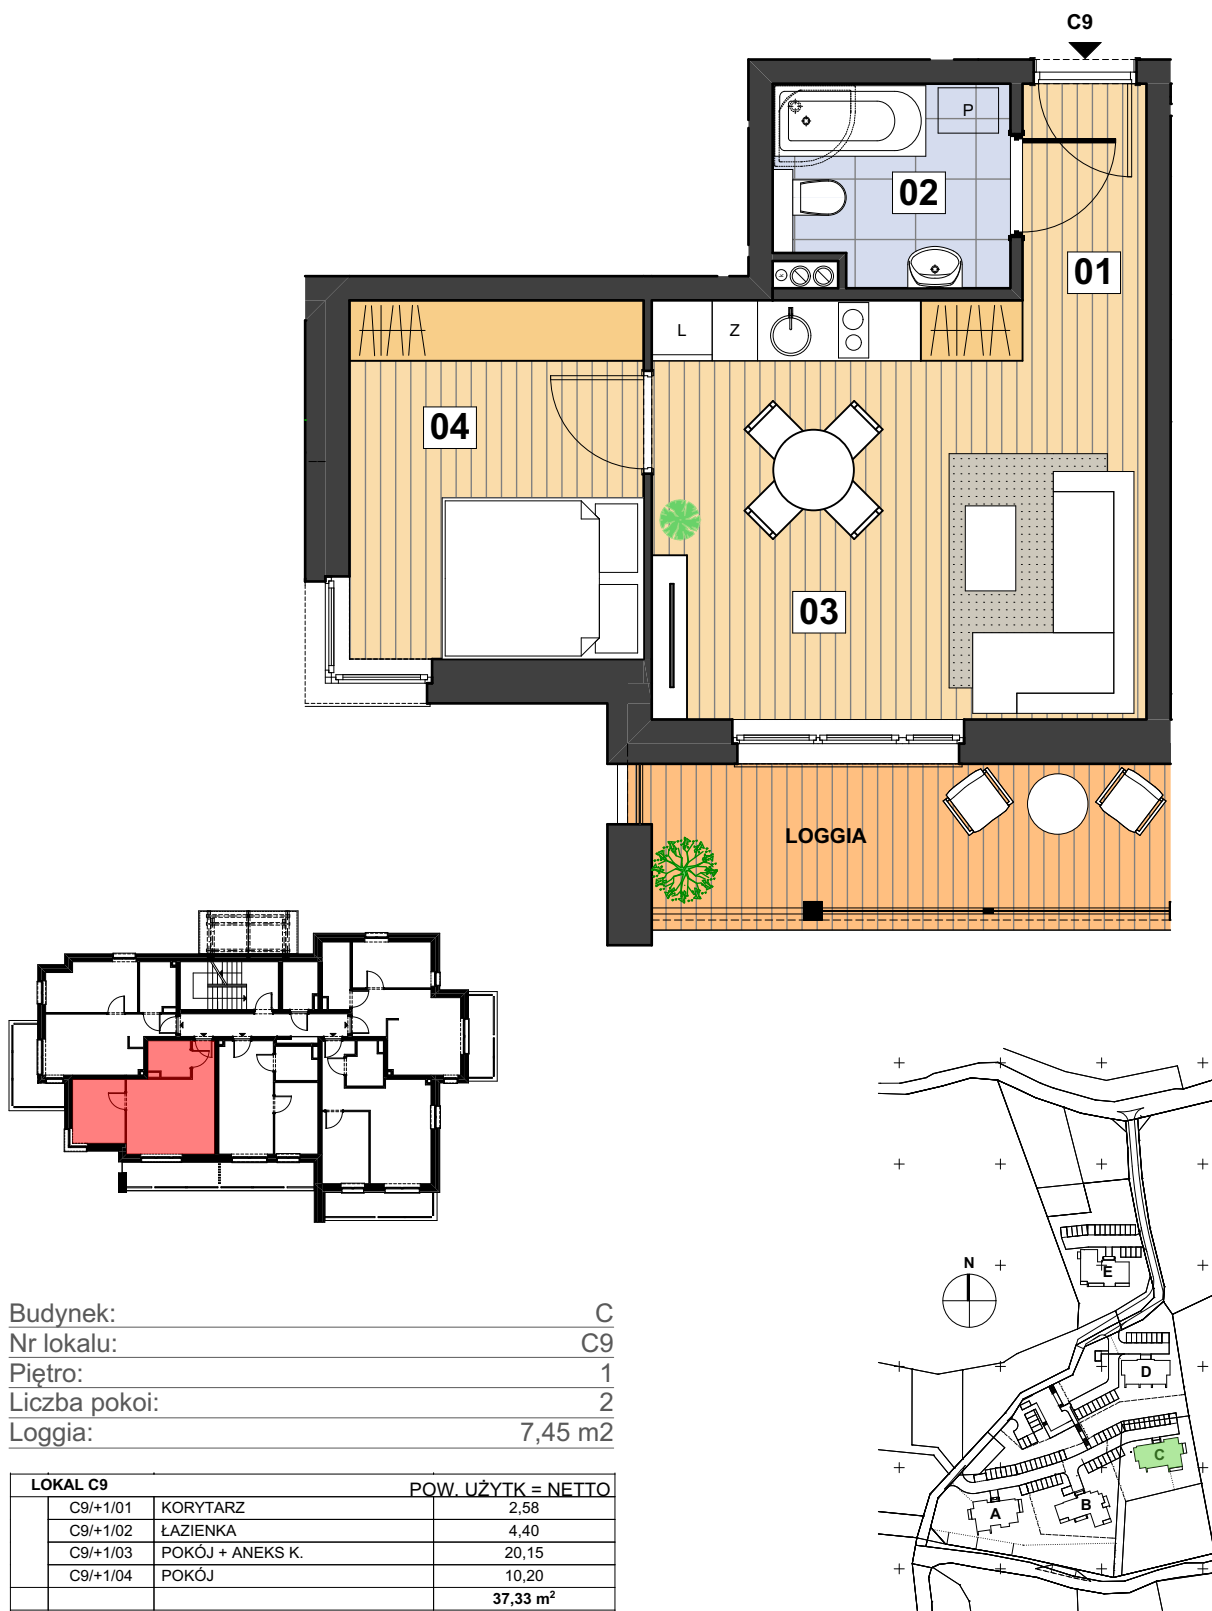

Budynek:	C
Nr lokalu:	C9
Piętro:	1
Liczba pokoi:	2
Loggia:	7,45 m ²

LOKAL C9		POW. UŻYTK = NETTO
C9/+1/01	KORYTARZ	2,58
C9/+1/02	ŁAZIENKA	4,40
C9/+1/03	POKÓJ + ANEKS K.	20,15
C9/+1/04	POKÓJ	10,20
		37,33 m²

Uwaga:
Powierzchnia balkonów nie wliczona do powierzchni lokalu.

03.04.2023

INWESTOR:

GREEN PARK RESORT GROUP Sp. z o.o.

ul. Gostyńska 51, 63-100 Śrem

tel.: +48 508 823 645

email: biuro@greenparkszklarska.plwww.greenparkszklarska.pl

UWAGA:

Niniejsza broszura ma charakter poglądowy.

Ostateczna wielkość lokalu może ulec nieznacznej zmianie podczas realizacji.

