

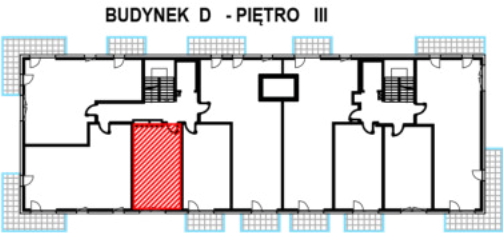


MARATOŃSKA 49
Lokalizacja inwestycji:
ul. Maratońska 49
Łódź 93-503

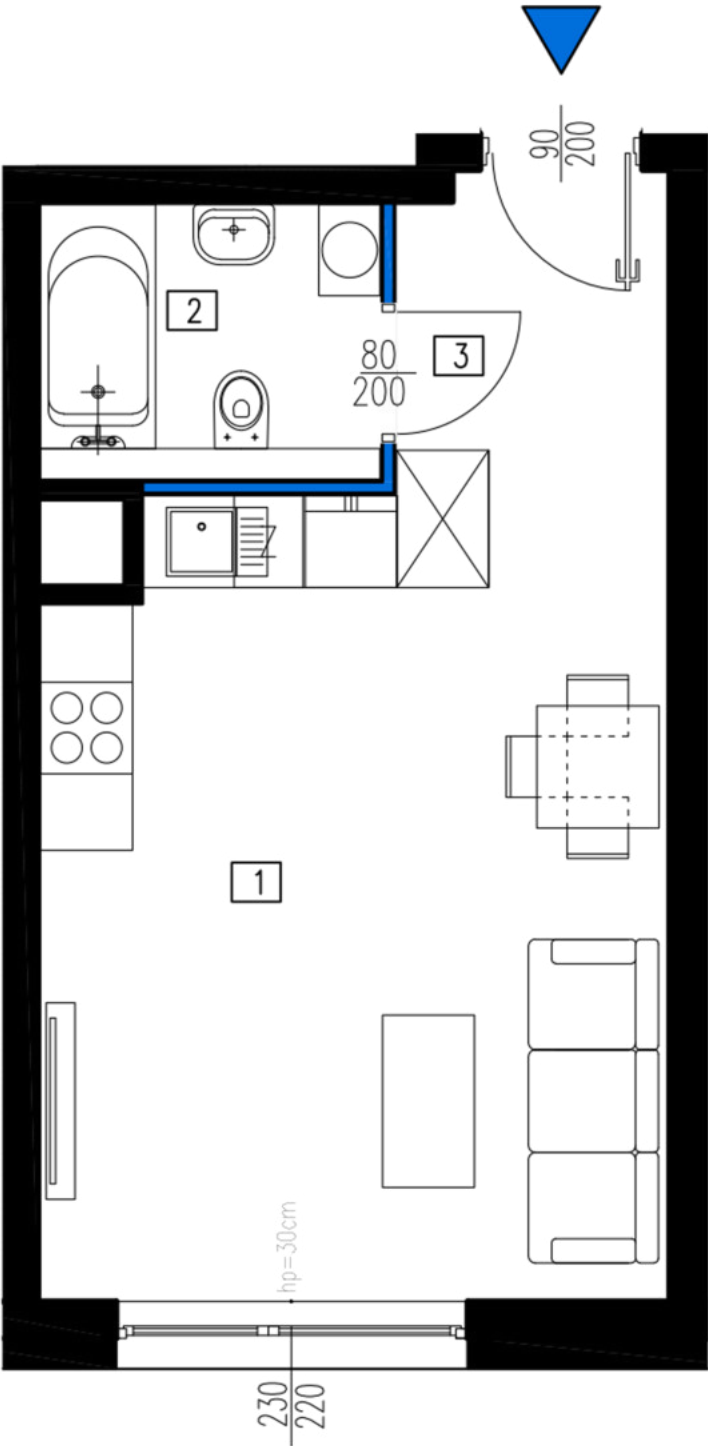

Inwestor:
Vision Development
ul. Piotrkowska 44
Łódź 93-228

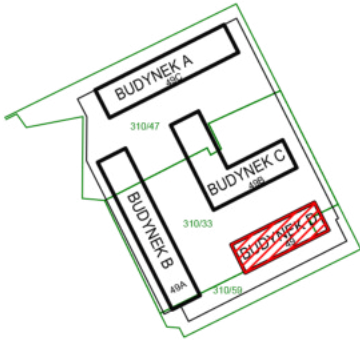

NR LOKALU	16 - D.3.3	PIĘTRO 3
NR. POM.	NAZWA	POW. [m2]
1	SALON Z ANEKSEM KUCHENNYM	21.19
2	ŁAZIENKA	4.07
3	KOMUNIKACJA	3.66
POWIERZCHNIA		28.92

GEODETA UPRAWNIONY
Kamil Glejzer
Nr upr. 21373
tel. 609 374 298