



NR LOKALU **075**

LICZBA POKOI 3
PIĘTRO 1
METRAŻ **73.54m²**

1	HOL	13.05 m ²
2	SALON + ANEKS KUCHENNY	31.62 m ²
3	SYPIALNIA	10.94 m ²
4	WC	1.96 m ²
5	ŁAZIENKA	4.15 m ²
6	SYPIALNIA	11.82 m ²

B	BALKON	5.78 m ²
---	--------	---------------------

RZUT KONDYGNACJI Z ZAZNACZONYM MIESZKANIEM

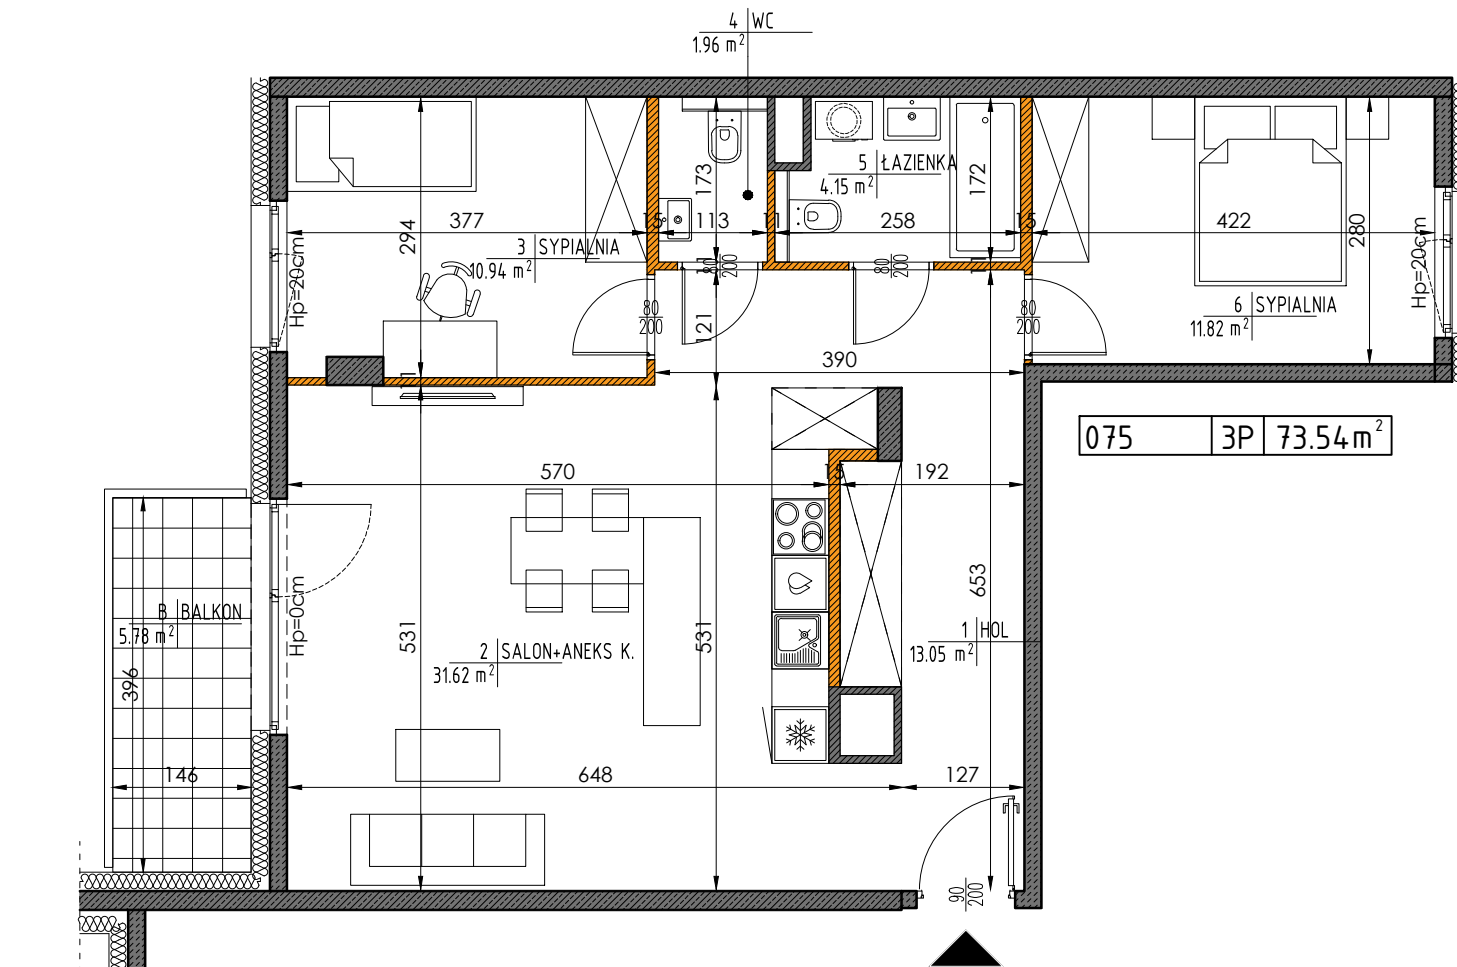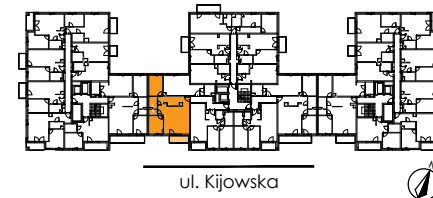

0 1 2 3 4 5 [m]

Ściany nierozbieralne Ściany działowe

UWAGA:

- POWIERZCHNIE ZOSTAŁY PODANE DLA WYKOŃCZENIA W STANDARDZIE DEWELOPERSKIM ZGODNIE Z NORMĄ PN-ISO 9836.
- POMIARÓW POD PROJEKT ARANŻACJI, ZAKUP MEBLI, URZĄDZEŃ I WYPOSAŻENIA NALEŻY DOKONAĆ Z NATURY PO ZAKOŃCZENIU REALIZACJI.
- HP=WYSOKOŚĆ PARAPETU OKIENNEGO NAD WYKOŃCZONĄ POSADZKĄ

BIURO SPRZEDAŻY MIESZKAŃ

ul. Kłosa 8, 02-466 Warszawa,
tel: (22) 863 44 04, (22) 402 46 56

ul. Szeroka 142/2, 04-254 Warszawa,
tel: 606 995 594, 728 546 363, 734 432 985

mieszkania@buszrem.pl
www.nieruchomosci.buszrem.pl