



Revisit Home

SŁONECZNE TARASY

Łódź, ul. Kilińskiego 12

kontakt:


tel.: 535 344 000
e-mail: biuro@homerevyou.pl



LOKALIZACJA LOKALU
NA RZUCIE I PIĘTRA
skala 1:500



RZUT
LOKALU
skala 1:50

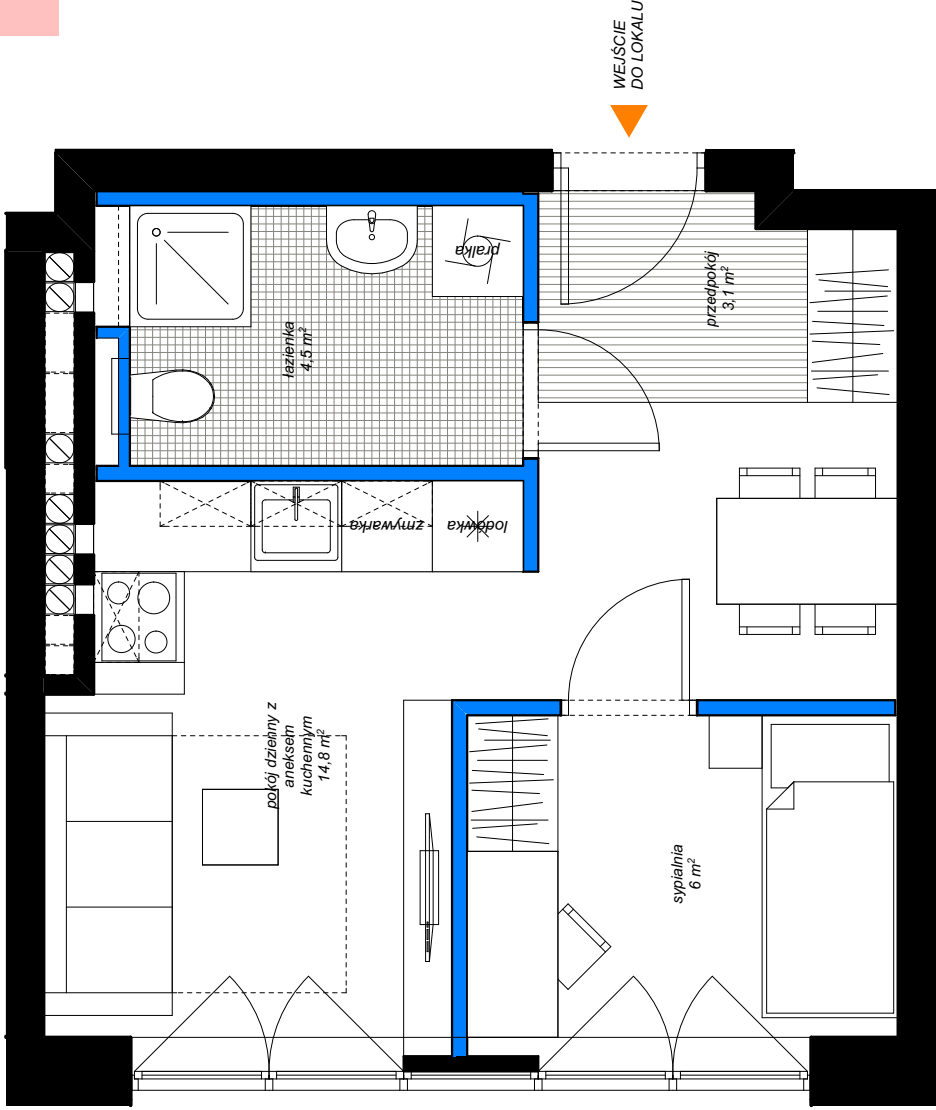

Oznaczenie lokalu	Nr pomieszczenia	Nazwa pomieszczenia	Powierzchnia [m2]
T-1.2			
1	przedpokój		3,1
2	łazienka		4,5
3	pokój dzienny z aneksem kuchennym		14,8
4	sypialnia		6,0
POWIERZCHNIA WEWNĘTRZNA: 30,0			28,4 m²

(w świetle wykonanych elementów konstrukcji)

kondygnacja	I PIĘTRO
lokalizacja na planie budynku	ofcyna tylna
liczba porządkowa / oznaczenie lokalu mieszkalnego	44 T-1.2
rozkład (ilość pokoi) lokalu mieszkalnego	lokal mieszkalny 1-pokojowy 2 pokoje

75

NUMER
APARTAMENTU



marciniak & witaszek
A R C H I T E K T

- P-1.6** numeracja lokali wg dokumentacji technicznej projektu wykonawczego
- 60** numeracja lokali wg systemu identyfikacji wizualnej obiektu

- elementy projektowanej struktury budynku (uwzględniane przy zliczaniu powierzchni wewnętrznej lokalu)
- elementy projektowanej aranżacji przestrzennej lokalu (ścianki działowe z możliwością demontażu lub zmiany lokalizacji, nie uwzględniane przy zliczaniu powierzchni wewnętrznej lokalu)

Niniejsze opisy i przedstawione wizualizacje nie stanowią oferty w rozumieniu prawa i są publikowane jedynie w celach informacyjnych. Przedstawione wizualizacje mają charakter poglądowy i nie mogą być traktowane jako ostateczne projekty realizacyjne.

© Wszelkie prawa zastrzeżone.
Powielanie lub wykorzystywanie niezgodne z przeznaczeniem oraz bez zgody właściciela dokumentacji zabronione.