



Nr budynku	Adres	Kondygnacja	Opis mieszkania	Powierzchnia netto mieszkania
A	ul. BIRMAŃSKA 11/20	PIĘTRO II	2 pokoje + aneks kuchenny	49.88 m <sup>2</sup>


RZUT MIESZKANIA  
skala 1:100

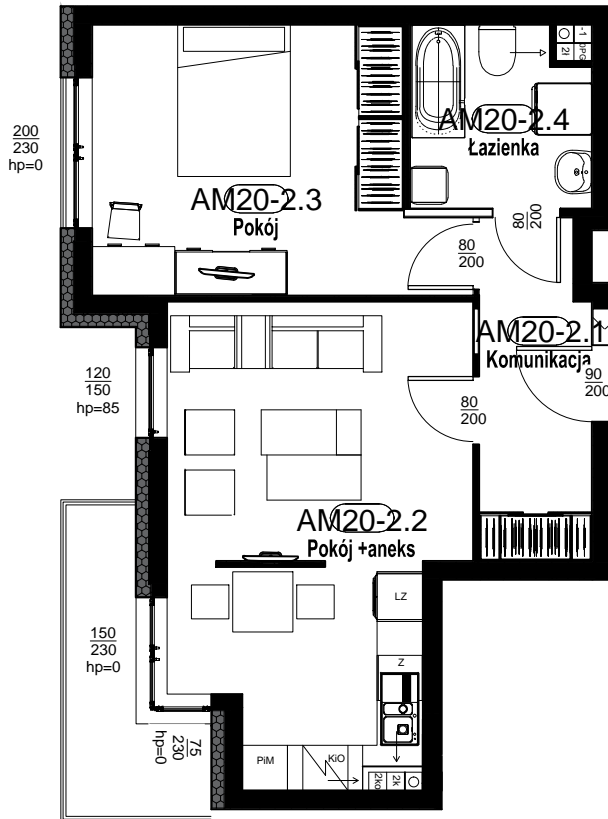

PLAN ZESPOŁU  
skala 1:1000

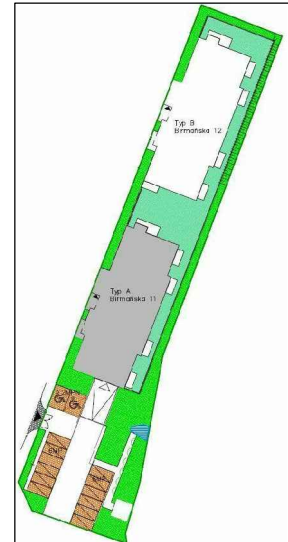

LOKALIZACJA W BUDYŃKU  
skala 1:500

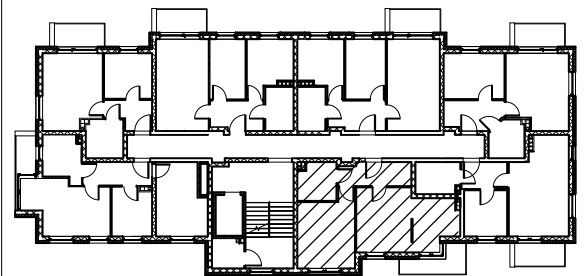

Zestawienie pomieszczeń - AM20

Numer	Nazwa	Powierzchnia
AM20-2.1	Komunikacja	6.39 m <sup>2</sup>
AM20-2.2	Pokój z aneksem kuchennym	22.40 m <sup>2</sup>
AM20-2.3	Pokój	15.64 m <sup>2</sup>
AM20-2.4	Łazienka	5.45 m <sup>2</sup>
Suma ogólna: 4		49.88 m <sup>2</sup>
Balkon		5.57 m <sup>2</sup>

RZUT MIESZKANIA ZOSTAŁ SPORZĄDZONY NA PODSTAWIE PROJEKTU BUDOWLANEGO I JEST WERSJĄ POGLĄDOWĄ. ZASTRZEGA SIĘ MOŻLIWOŚĆ ZMIAN W UKŁADACH MIESZKAŃ I PODANYCH POWIERZCHNIACH ZGODNIE Z ZAPISAMI UMOWY DEWELOPERSKIEJ