


F121

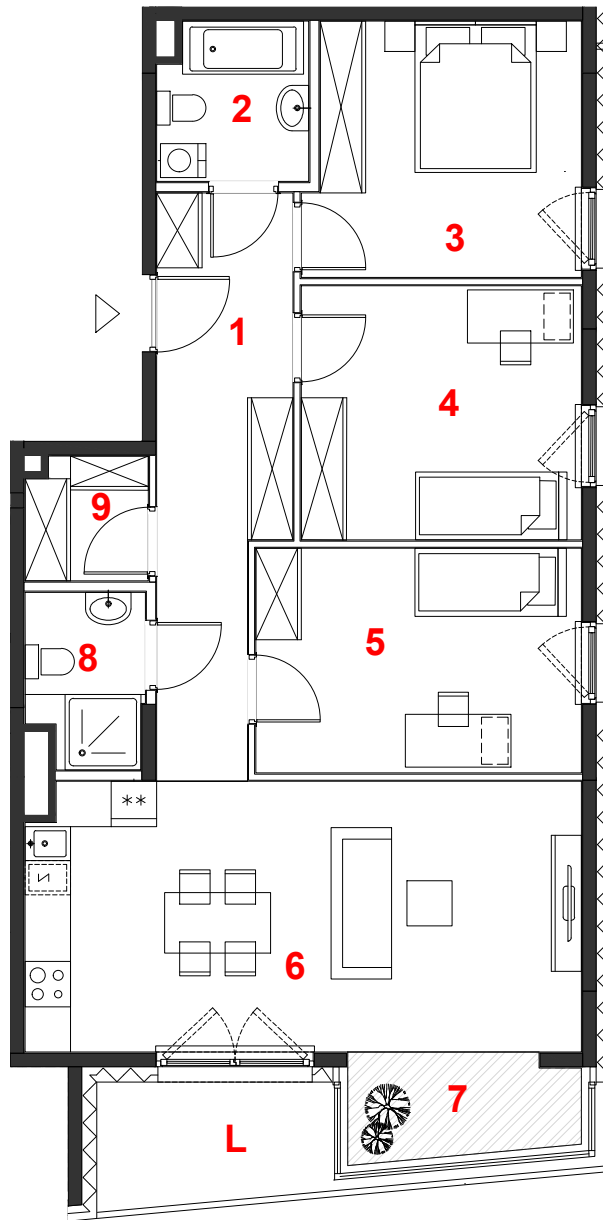

oznaczenie pomieszczeń		
01	hol	12.09 m ²
02	łazienka	4.07 m ²
03	pokój	11.99 m ²
04	pokój	12.45 m ²
05	pokój	12.79 m ²
06	pokój+aneks kuch.	26.11 m ²
07	oranżeria	4.08 m ²
08	łazienka	3.43 m ²
09	garderoba	2.60 m ²

suma pow.uż. 89.61 m²

powierzchnia pod ściankami nadającymi się do demontażu 3.68 m²

pow. lokalu 93.29 m²

mieszkanie	4 pokoje z aneksem
budynek	A
nr klatki	F
piętro	2
kondygnacja	3
loggia	4.93 m²

Powierzchnie liczone wg PN-ISO 9836:2015. Karta katalogowa jest załącznikiem do umowy. UWAGA: Wymiary oraz instalacje wyrysowano na podstawie projektu budowlanego. Mogą nastąpić nieznaczne zmiany zgodnie z postanowieniami umowy deweloperskiej.

PROFBUD

biuro@profbud.info

tel. 605 606 606

ARCHITEKCI DAWIDCZYK & PARTNERZY
Okęcie 18/40 03-710 Warszawa
www.iadp.pl poczta@iadp.pl
tel.48227861389

skala 1:100

miejscowe obniżenie sufitu
 ściany działowe
 konstrukcja i szachty instalacyjne

