


MIESZKANIE NR 165 • 3 POKOJE • 67,74 m²

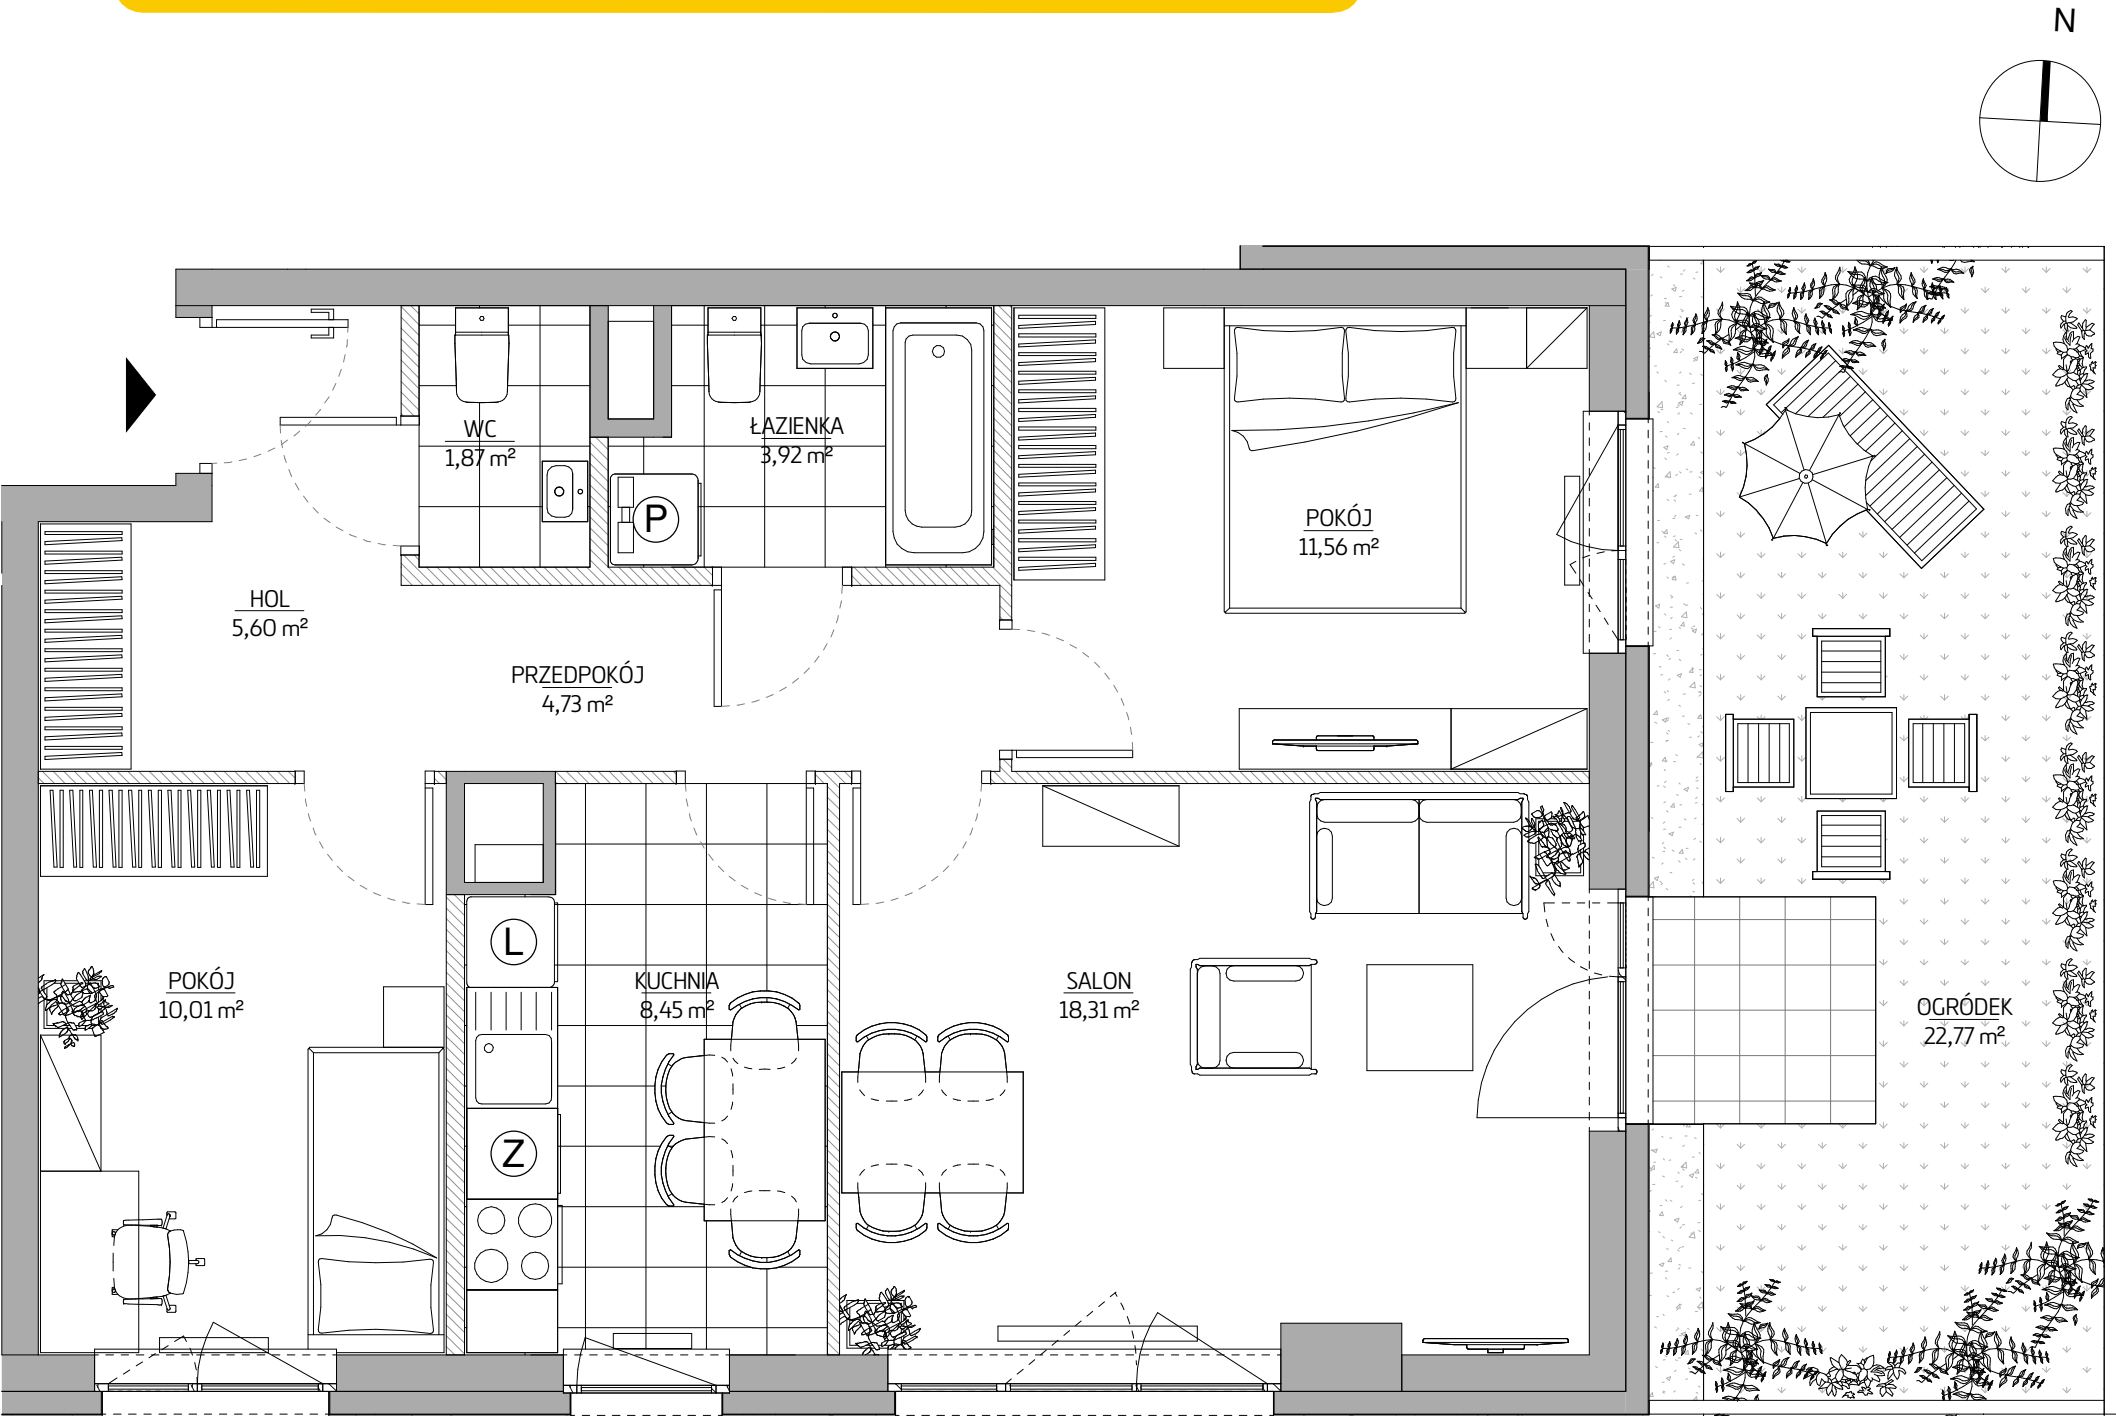

budimex
nieruchomości

BUDIMEX NIERUCHOMOSCI Sp. z o.o.
Biuro Handlowe
ul. Grabiszyńska 151, 53-439 Wrocław
www.budimex-nieruchomości.pl



Etap I		WROCŁAW ul. Grabiszyńska dzielnica: Grabiszyn-Fabryczna
DANE LOKALU:		
LOKAL NR	LICZBA POKOI	POW. UŻYTKOWA
165	3	67,74 m ²
BUDYNEK NR	KLATKA NR	PIĘTRO
A	5	00

ZESTAWIENIE POWIERZCHNI:

SALON	18,31 m ²
KUCHNIA	8,45 m ²
POKÓJ	11,56 m ²
POKÓJ	10,01 m ²
ŁAZIENKA	3,92 m ²
WC	1,87 m ²
HOL	5,60 m ²
PRZEDPOKÓJ	4,73 m ²
 Powierzchnia pod ścianami lub elementami nadającymi się do demontażu, np. pod ściankami działowymi	3,28 m ²
OGRÓDEK	22,70 m ²

POŁOŻENIE MIESZKANIA W BUDYNKU



WARTOŚĆ
BRUTTO (PLN):

PROJEKTANT
KURYLÓWICZ
& ASSOCIATES

UWAGA: 1. Aranżacja lokalu mieszkalnego przedstawiona na rzucie jest przykładowa. Niniejsza karta katalogowa opracowana została na podstawie projektu wykonawczego. W toku dalszego projektowania mogą nastąpić niewielkie zmiany w stosunku do informacji zawartych na karcie katalogowej.
2. Powierzchnia użytkowa lokalu określana jest na podstawie rozporządzenia Ministra Transportu, Budownictwa i Gospodarki Morskiej z dnia 25.04.2012r. w sprawie szczegółowego zakresu i formy projektu budowlanego oraz uwzględnieniu Polskiej Normy PN-ISO 9836:1997.
Do powierzchni użytkowej lokalu wlicza się powierzchnię zajmowaną przez elementy nadające się do demontażu, takie jak np. ścianki działowe.
3. Powierzchnie są obliczane w świetle pionowych przegród nie nadających się do demontażu w stanie wykończonym, przy uwzględnieniu tynków, na poziomie podłogi (bez uwzględniania listew podłogowych, progów itp.).
4. Informacje na karcie nie stanowią oferty handlowej w rozumieniu art. 66 kodeksu cywilnego.

0 1 2 3 4 5m