


ZAKĄTEK CYBISA

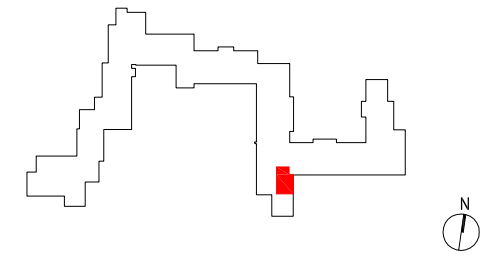

H203

mieszkanie	2 pokoje z kuchnią
klatka	H
nr lokalu	203
kondygnacja	4
piętro	3
loggia	3,08 m²


oznaczenie pomieszczeń

01	przedpokój	8,93m²
02	kuchnia	7,39 m²
03	pokój dzienny	18,21 m²
04	łazienka	5,28 m²
05	sypialnia	10,35 m²
06	wc	1,84 m²

suma pow. użytkowej **52,00 m²**

powierzchnia pod ściankami nadającymi się do demontażu 1,85m²

powierzchnia lokalu **53,85 m²**

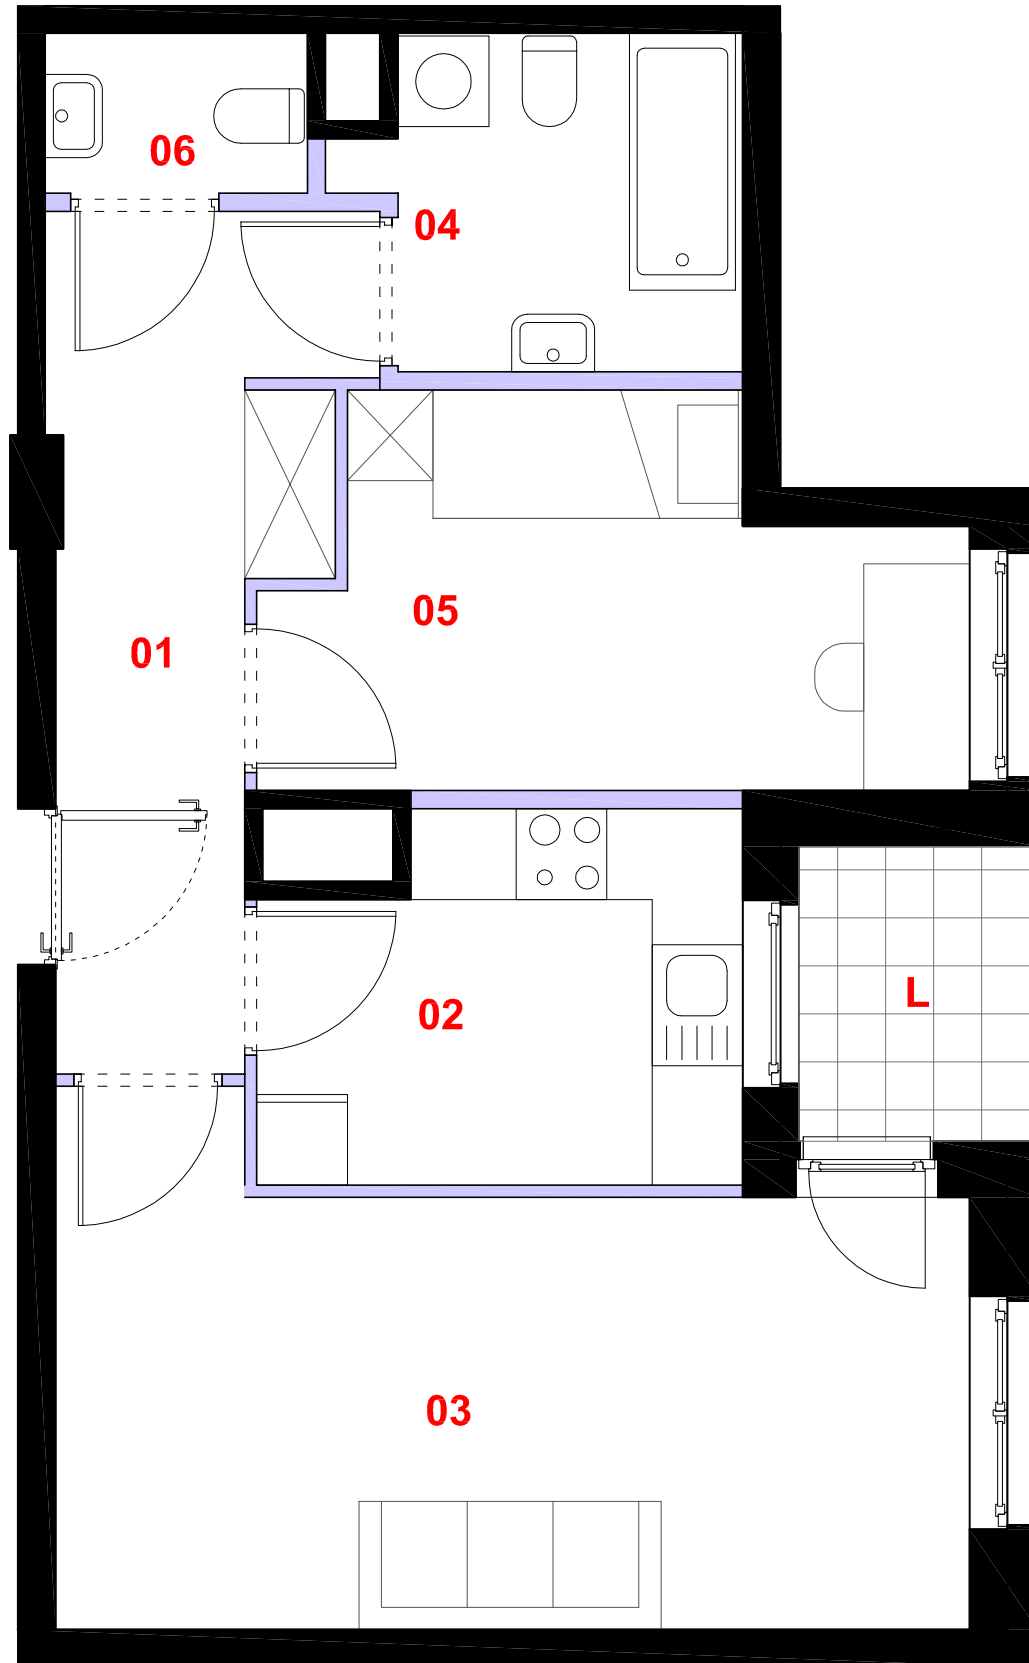

ściana działowa

elementy nierozbieralne

0 1m 2m 3m

Powierzchnia lokalu obejmuje: [1] powierzchnię użytkową lokalu wyliczoną zgodnie z normą PN-70/B-02365 oraz [2] powierzchnię elementów nadających się do demontażu. Karta katalogowa jest załącznikiem do umowy. Aranżacja ma charakter przykładowy, umeblowanie nie stanowi wyposażenia lokalu. Szczegółowe zasady ustalenia powierzchni lokalu po jego wybudowaniu jak i możliwości zmiany powierzchni lokalu określa umowa deweloperska.

skala 1:50

PROFBUD

biuro@profbud.info

tel. 605 606 606