
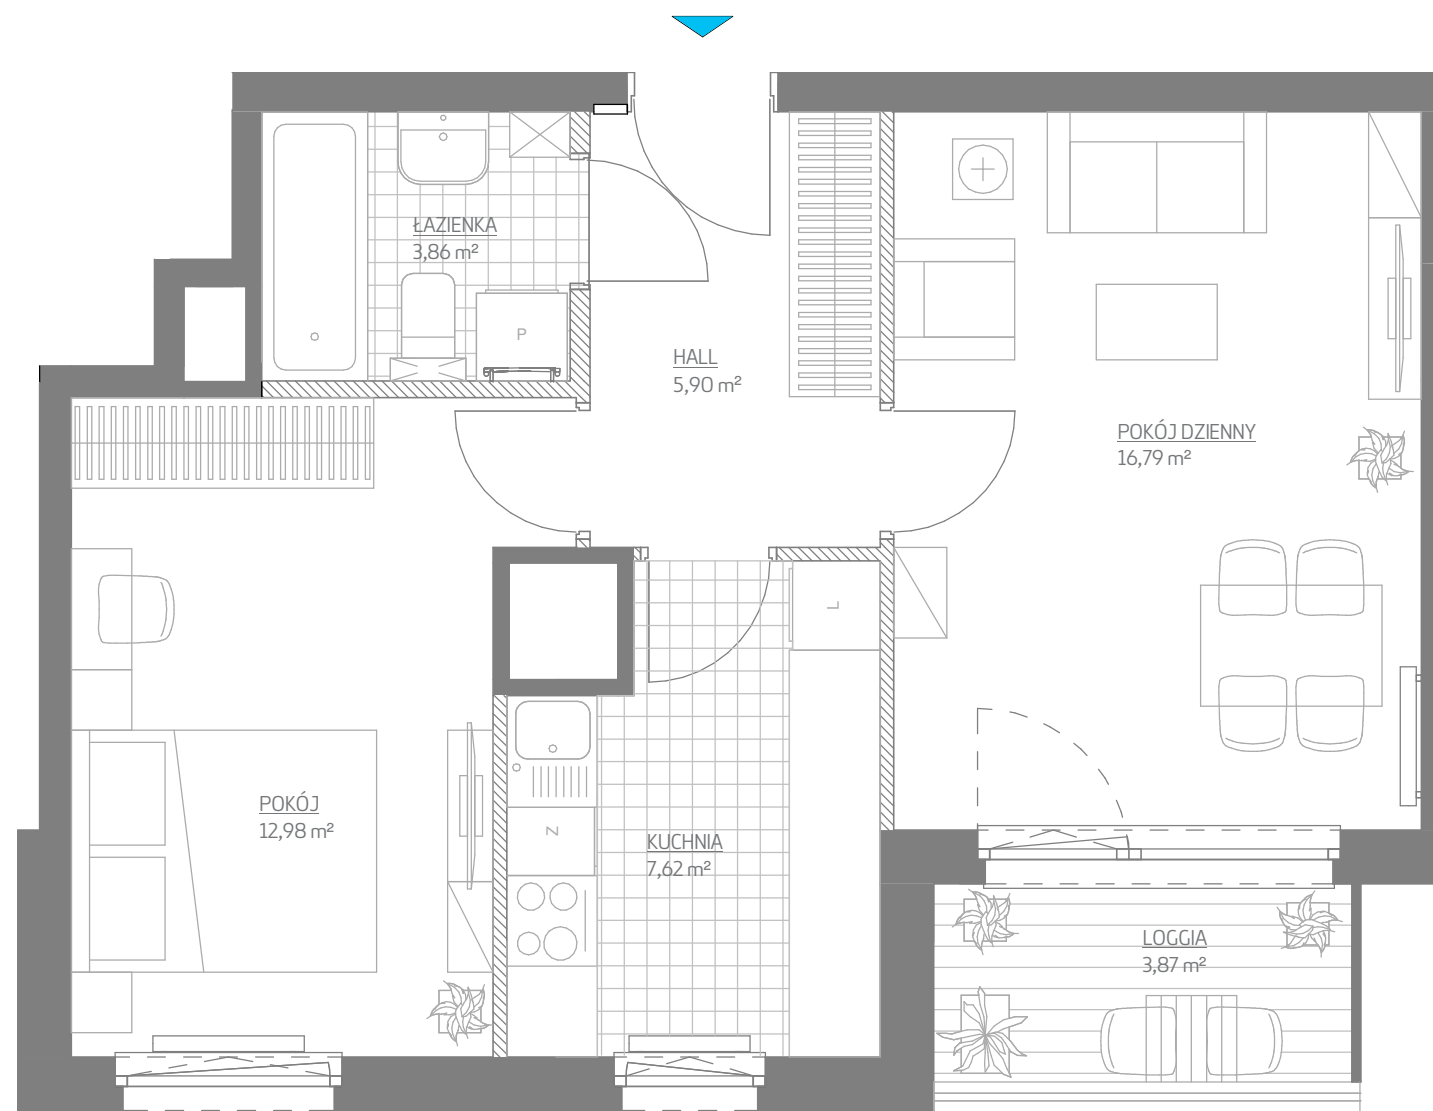


MIESZKANIE A2.267

2 POKOJE 47,15 m²

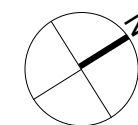

0 1 2 3 4 5 m

1. Aranżacja lokalu mieszkalnego przedstawiona na rzucie jest przykładowa. Niniejsza karta katalogowa opracowana została na podstawie projektu budowlanego. W toku dalszego projektowania mogą wystąpić niewielkie zmiany w stosunku do informacji zawartych na karcie katalogowej.
2. Wymiary pomieszczeń, lokalizację przyborów sanitarnych i inne podane na podstawie projektu wykonawczego. W trakcie budowy mogą wystąpić różnice w stosunku do stanu wynikającego z projektu, wynikające ze specyfiki prac budowlanych.
3. Powierzchnie są obliczone w świetle pionowych przegród w stanie wykończonym, przy uwzględnieniu tynków i okładzin o grubości 0,5cm lub 1,5cm, na poziomie podłogi bez uwzględniania listew przypodłogowych, progów itp.
4. Powierzchnia użytkowa lokali oraz pomieszczeń określona jest na podstawie rozporządzenia Ministra Transportu, Budownictwa i Gospodarki Morskiej z dnia 25.04.2012r w sprawie szczegółowego zakresu i formy projektu budowlanego oraz uwzględnieniu treści Polskiej Normy PN - ISO 9836: 1997. Powierzchnia użytkowa uwzględnia powierzchnię elementów nadających się do demontażu takie jak ścianki działowe. Przez ścianki nadające się do demontażu rozumie się ściany, które można usunąć bez naruszania konstrukcji.
5. Informacje na karcie nie stanowią oferty handlowej w rozumieniu art. 66 kodeksu cywilnego.

Gdańsk, al. Jana Pawła II, dzielnica Zaspa

DANE LOKALU:


LOKAL NR	LICZBA POKOI	POW. UŻYTKOWA
A2.267	2	47,15 m ²
BUDYNEK NR	KLATKA NR	PIĘTRO
A2	A2	15

ZESTAWIENIE POWIERZCHNI:

POKÓJ DZIENNY	16,79 m ²
POKÓJ	12,98 m ²
KUCHNIA	7,62 m ²
ŁAZIENKA	3,86 m ²
HALL	5,90 m ²

LOGGIA	3,87 m ²
W TYM: POWIERZCHNIA POD ŚCIANAMI DZIAŁOWYMI	1,35 m ²
MOŻLIWYM DO DEMONTAŻU/WYBURZENIA	

POŁOŻENIE MIESZKANIA W BUDYNKU:

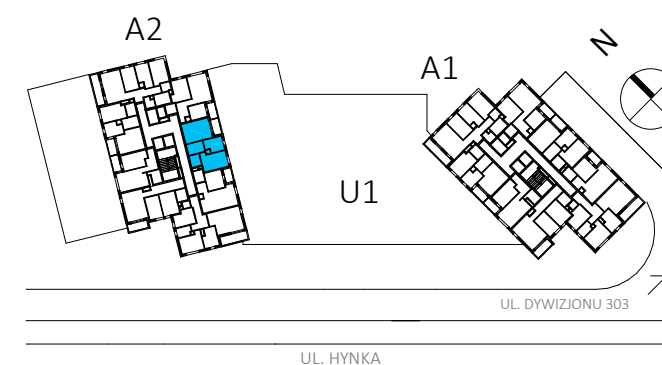

WARTOŚĆ BRUTTO (PLN):

KWADRAT
STUDIO ARCHITEKTONICZNE

budimex
nieruchomości

Aleja Grunwaldzka 103 A
80-244 Gdańsk
tel. +48 797 831 590