


LICZBA POKOI	3
PIĘTRO	1
METRAŻ	69.10 _m ²

1	HOL	11.52 m ²
2	SALON + ANEKS KUCHENNY	28.83 m ²
3	SYPIALNIA	10.6 m ²
4	WC	1.94 m ²
5	ŁAZIENKA	3.87 m ²
6	SYPIALNIA	12.34 m ²

B	BALKON	10.38 m ²
---	--------	----------------------


RZUT KONDYGNACJI Z ZAZNACZONYM MIESZKANIEM

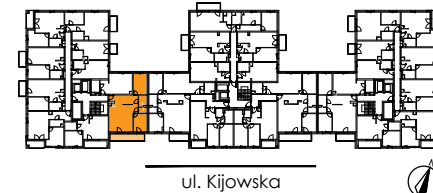

BIURO SPRZEDAŻY MIESZKAŃ
ul. Kłosa 8, 02-466 Warszawa,
tel: (22) 863 44 04, (22) 402 46 56

ul. Szeroka 142/2, 04-254 Warszawa,
tel: 606 995 594, 728 546 363, 734 432 985

mieszkania@buszrem.pl
www.nieruchomosci.buszrem.pl

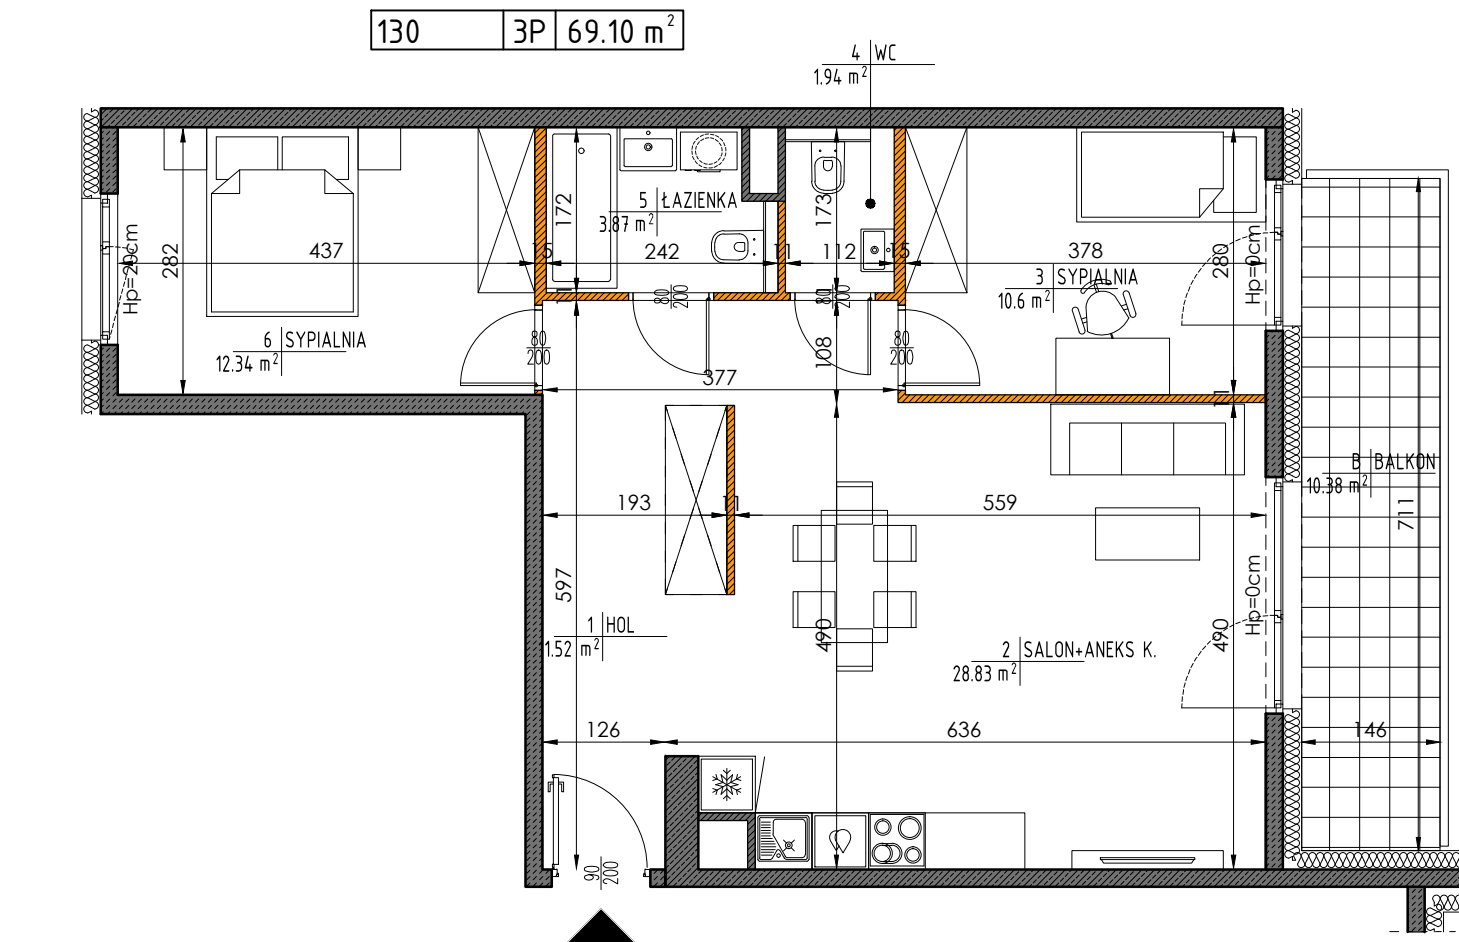

■ Ściany nierozbieralne ■ Ściany działowe

UWAGA:

- POWIERZCHNIE ZOSTAŁY PODANE DLA WYKOŃCZENIA W STANDARDZIE DEWELOPERSKIM ZGODNIE Z NORMĄ PN-ISO 9836.
- POMIARÓW POD PROJEKT ARANŻACJI, ZAKUP MEBLI, URZĄDZEŃ I WYPOSAŻENIA NALEŻY DOKONAĆ Z NATURY PO ZAKOŃCZENIU REALIZACJI.
- HP=WYSOKOŚĆ PARAPETU OKIENNEGO NAD WYKOŃCZONĄ POSADZKĄ