

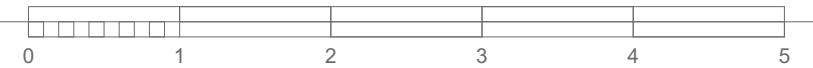
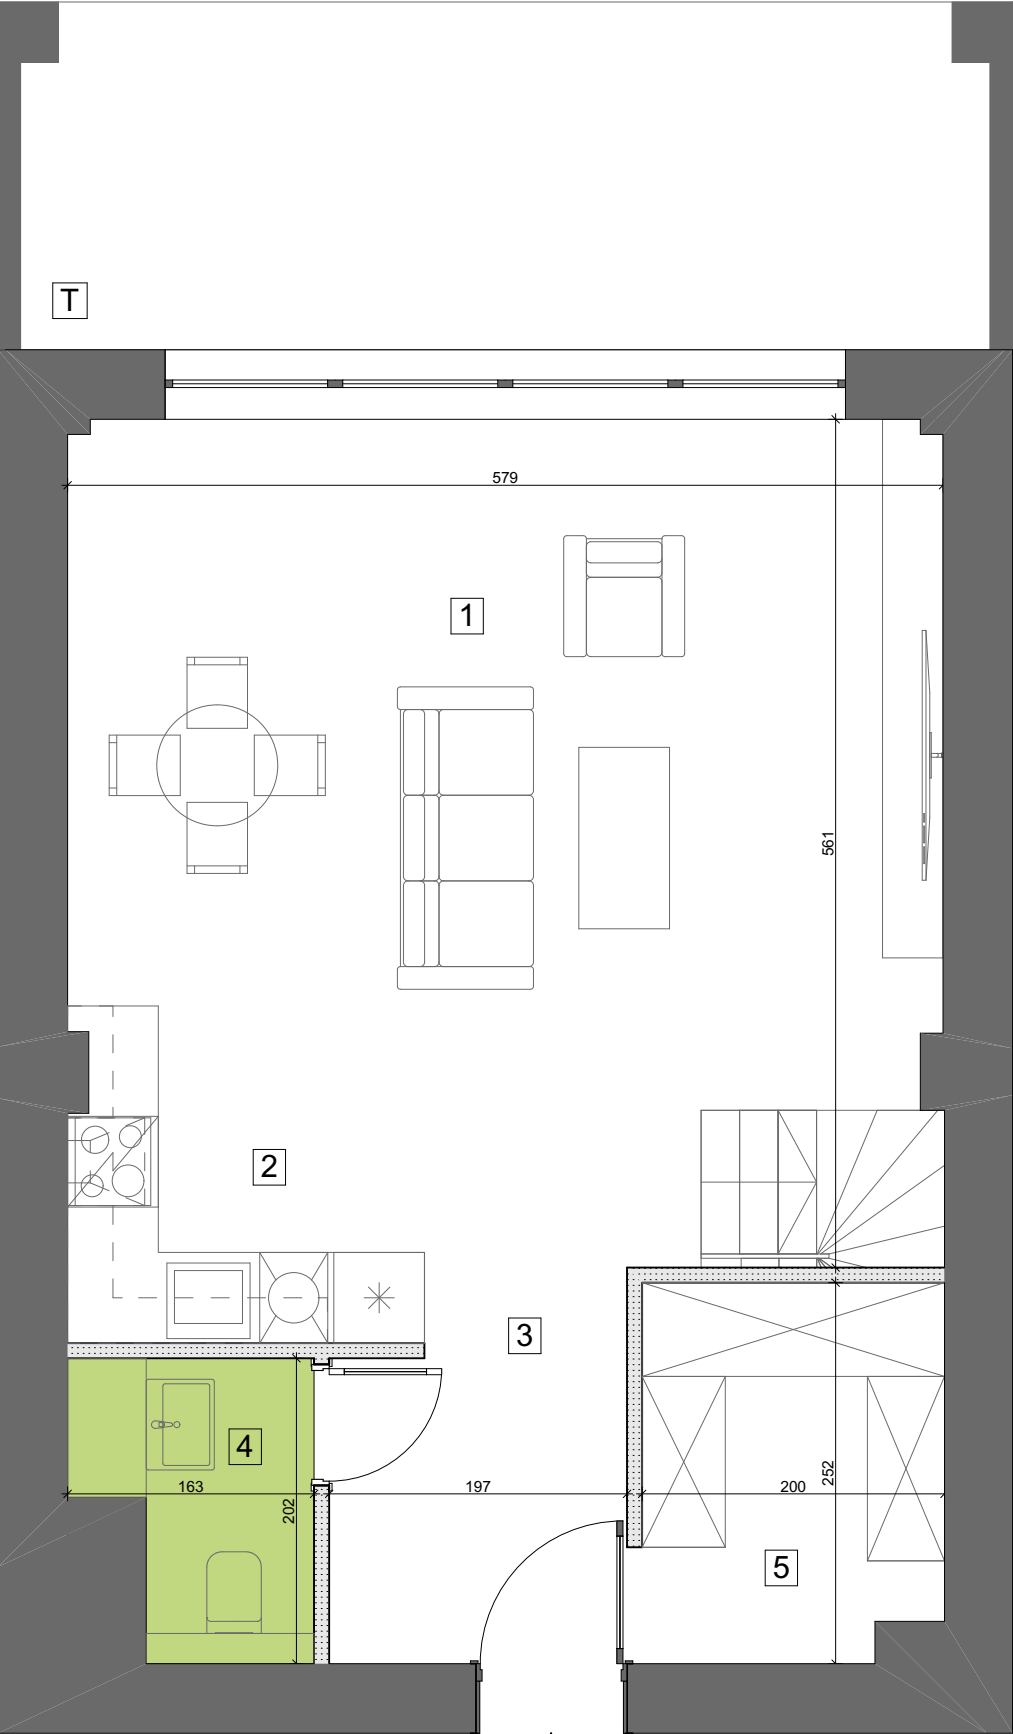


POZIOM I

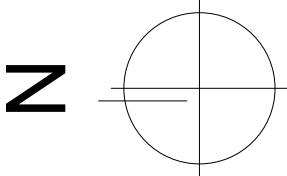


POZIOM II

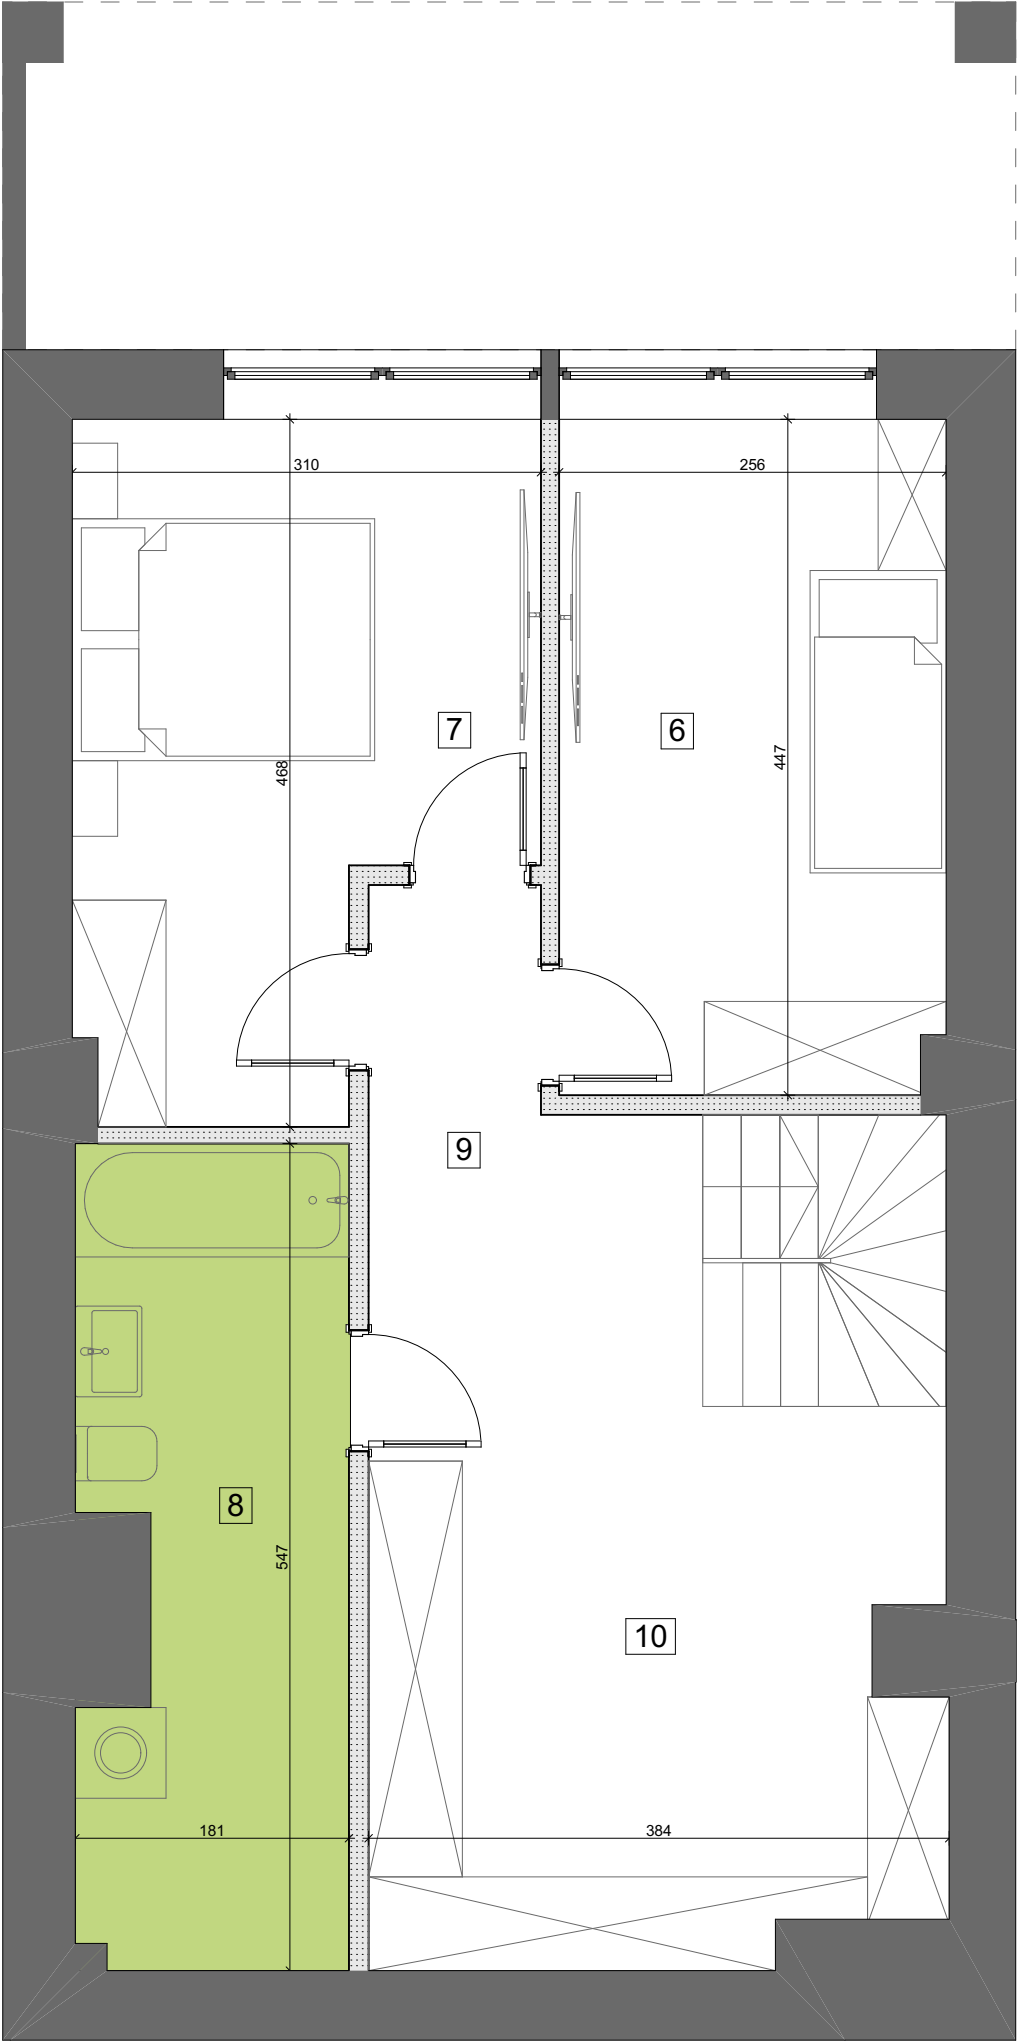

BUDYNEK MIESZKALNY WIELORODZINNY

BIURO SPRZEDAŻY
ul. Orzechowa 3
94-251 Łódź

LOKALIZACJA APARTAMENTU WZGLĘDEM CAŁOŚCI
INWESTYCJI:

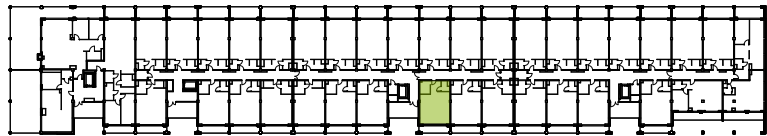

ZESTAWIENIE POWIERZCHNI:

POZIOM I			POZIOM II		
1	pok. dzienny+jadalnia	23,54 m ²	6	pokój	11,23 m ²
2	aneks kuchenny	6,05 m ²	7	pokój	11,93 m ²
3	korytarz	8,41 m ²	8	łazienka/pralnia/ suszarnia	9,31 m ²
4	wc	2,66 m ²	9	korytarz	5,30 m ²
5	garderoba	4,77 m ²	10	garderoba	13,19 m ²

klatka	3
kondygnacja	2
ilość pokoi	3
powierzchnia	96,39 m ²
powierzchnia tarasu [T]	7,05 m ²

K3.II.13

NR MIESZKANIA:

89

Apartamenty Zdrowie Sp. z o.o.Sp. K.
Aleja Prymasa Tysiąclecia 48A
01-241 Warszawa



APARTAMENTY
— ZDROWIE —
Wyjątkowe miejsce w Łodzi