

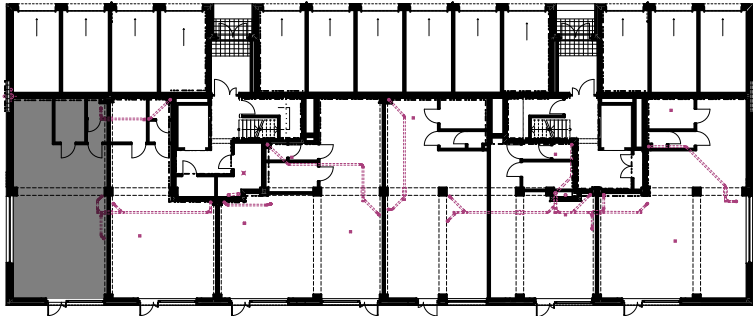


PLAN SYTUACYJNY

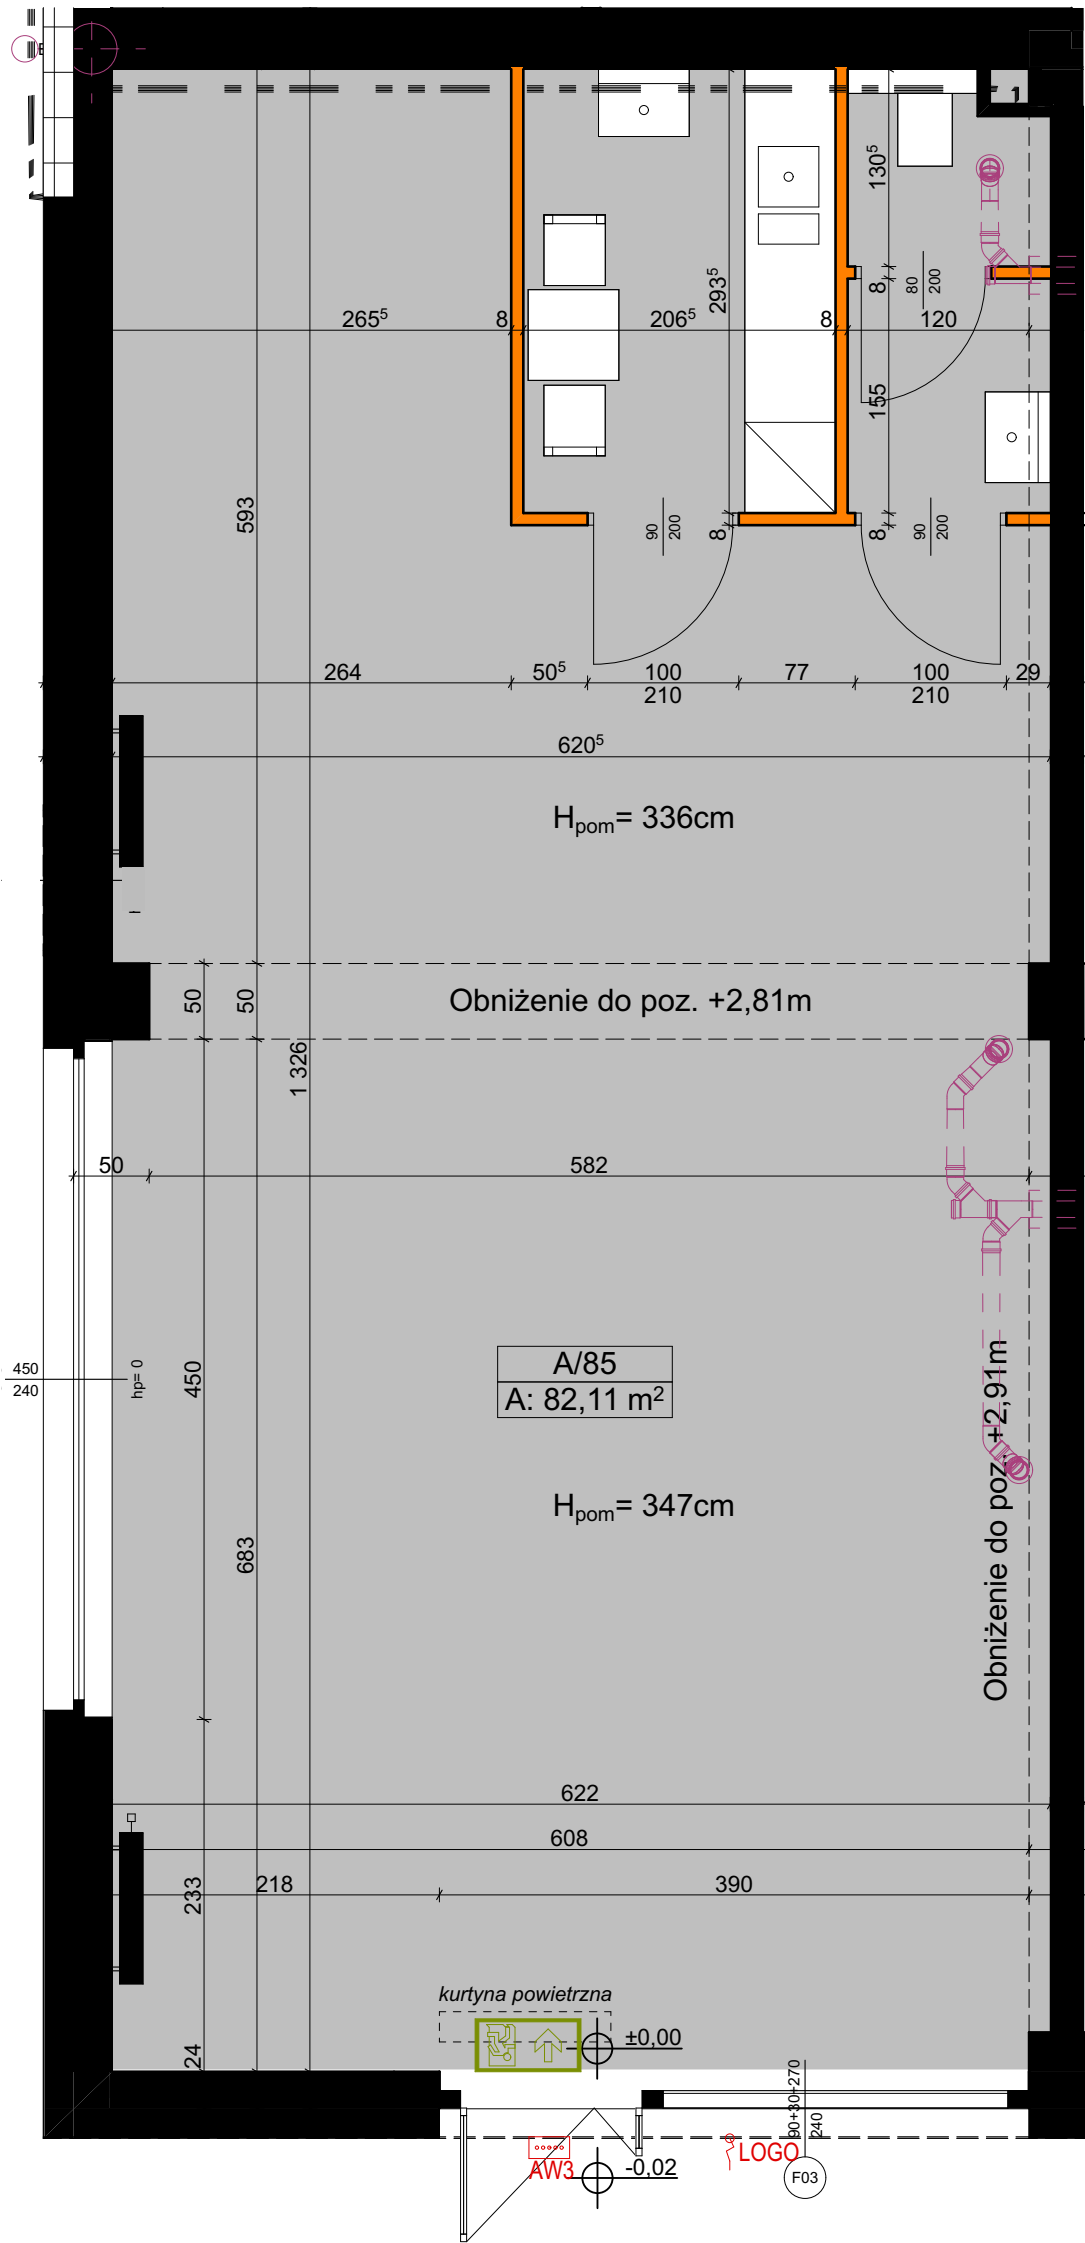

PLAN OSIEDLA

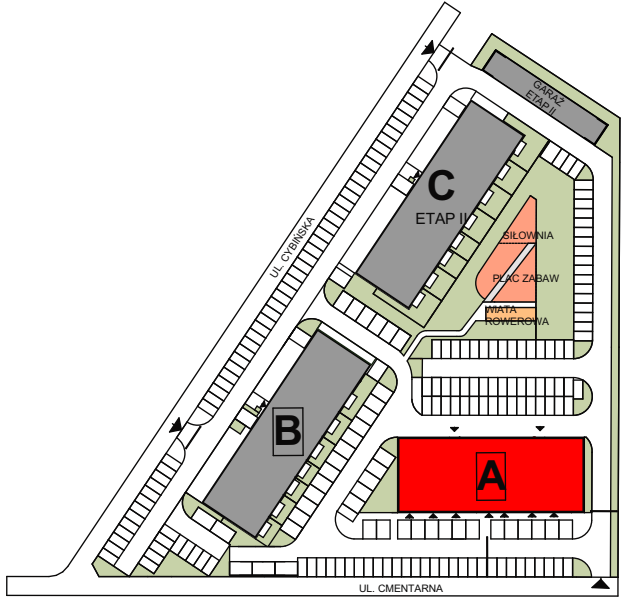

LEGENDA

- ściana konstrukcyjna
- ściana szachtu
- ściana działowa w zakresie Najemcy - przykład aranżacji
- Oprawa awaryjna zewn. nt typu 6,8W IP65
- wypust 230V ze ściany pod oświetlenie logo (w zakresie Najemcy)
- tablica fluorescencyjna naklejana na ścianę wyznaczająca drogę ewakuacji
- instalacja kanalizacyjna sanitarna
- rewizja kanalizacyjna
- pion kanalizacyjny

OSIEDLE
CYBIŃSKA



LOKAL: **A/85**
TYP: LOKAL UŻYTKOWY
KONDYGNACJA: PARTER
BUDYNEK: ETAP I - BUDYNEK A

POWIERZCHNIA
LOKALU **82,11 m²**

INWESTOR



Agrobex Sp. z o.o.
Biuro Sprzedaży Mieszkań
ul. Kochanowskiego 7, 60-845 Poznań
tel. 61 84 64 060, www.agrobex.pl
mieszkania@agrobex.pl

BIURO PROJEKTOWE



ACE sp. z o.o. sp. k.
ul. Warszawska 39/41
61-028 Poznań
info@aceps.pl
tel. +48 666 900 699



Oda Studio
ul. Kantaka 10/2
61-812 Poznań
info@odastudio.pl

NINIEJSZE DANE SĄ POGLĄDOWE I MOGĄ ODBIEGAĆ OD OSTATECZNEGO PROJEKTU REALIZACYJNEGO