


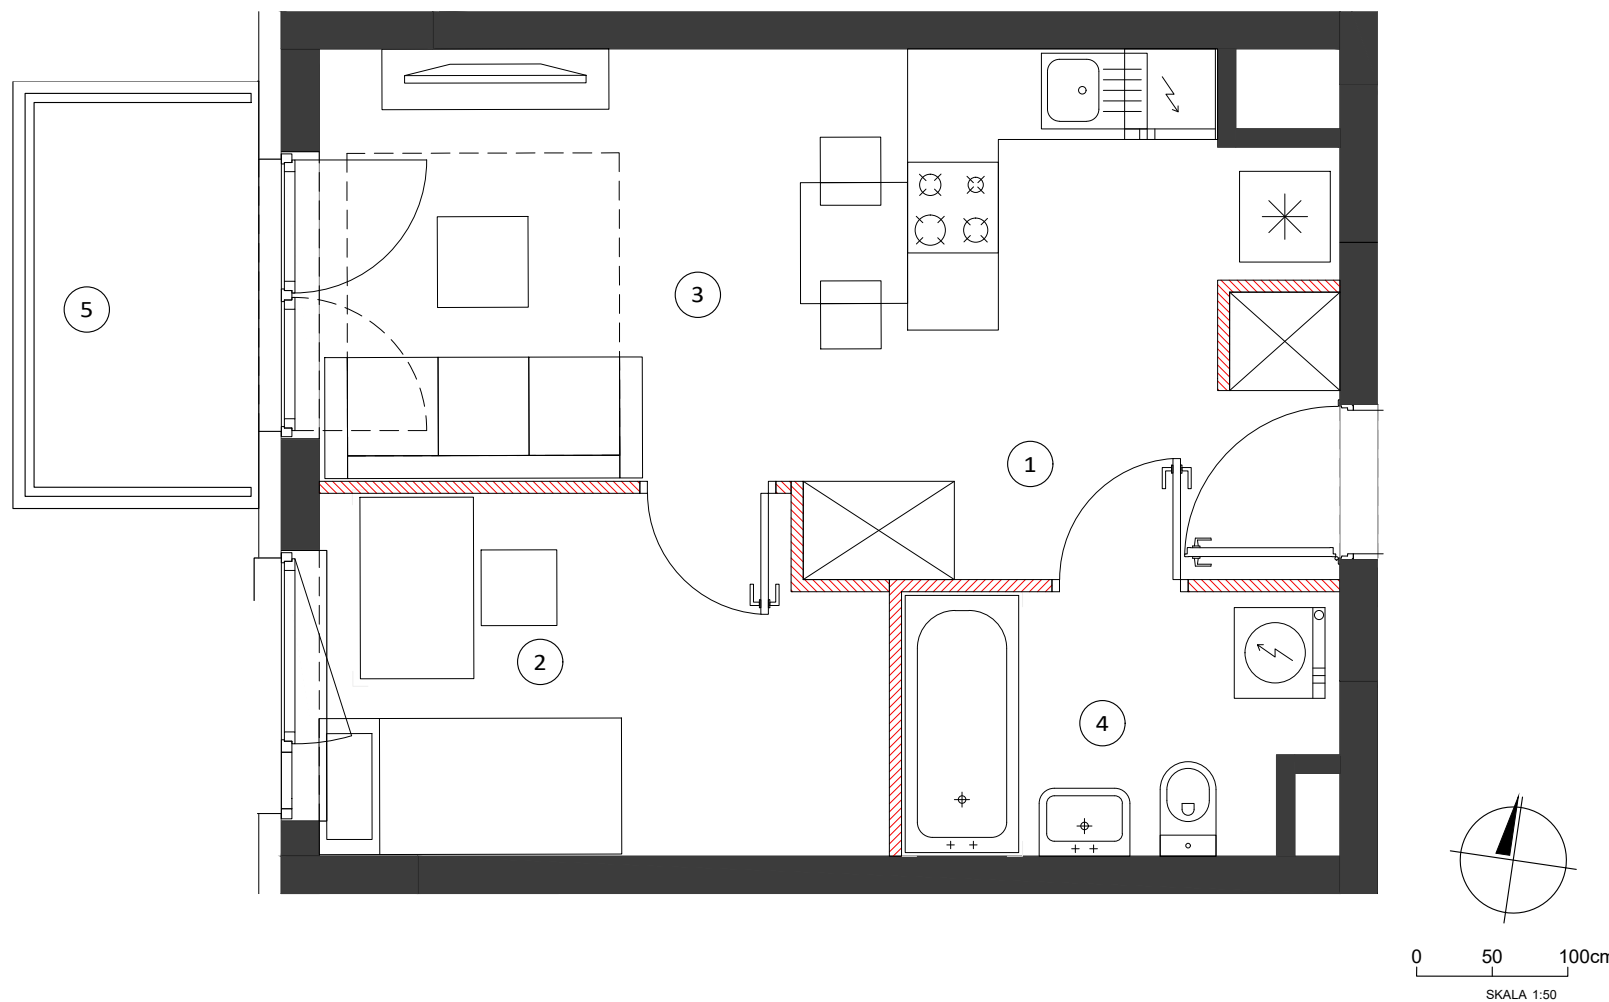

BUDYNEK	12
NUMER LOKALU	153
PIĘTRO	4
KLATKA	4

① hol	3.80m ²
② sypialnia	8.78m ²
③ pokój z aneksem	17.38m ²
④ łazienka	4.91m ²


POW. UŻYTKOWA	34.88m ²
⑤ balkon	3.74m ²




LOKALIZACJA BUDYNKU



LOKALIZACJA PIĘTRA

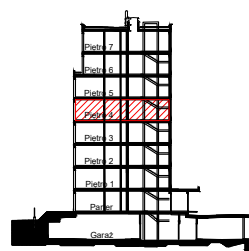

LOKALIZACJA MIESZKANIA

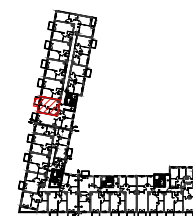

OBMIAR POWIERZCHNI UŻYTKOWEJ LOKALU MIESZKALNEGO WYKONANO ZGODNIE Z NORMĄ PN-ISO 9836. Z WLICZONĄ POWIERZCHNIĄ POD ŚCIANAMI DZIAŁOWYMI

Przedstawiona na załączniku aranżacja jest przykładowa a załącznik ma charakter jedynie poglądowy i może ulec zmianie. Zmianie nie ulegnie funkcjonalność lokalu oraz jego istotne cechy.

aktualizacja: 15 - maj - 2018