




# BUDYNEK 6B PIETRO

POWIERZCHNIA  
UŻYTKOWA



87,10 m<sup>2</sup>

POWIERZCHNIA  
CAŁKOWITA

117,75 m<sup>2</sup>

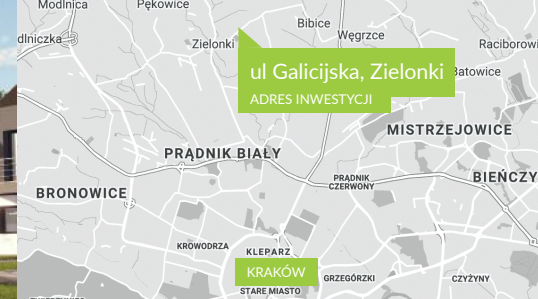

LOKALIZACJA • KOMFORT • ZIELEŃ • NOWOCZEŚNOŚĆ

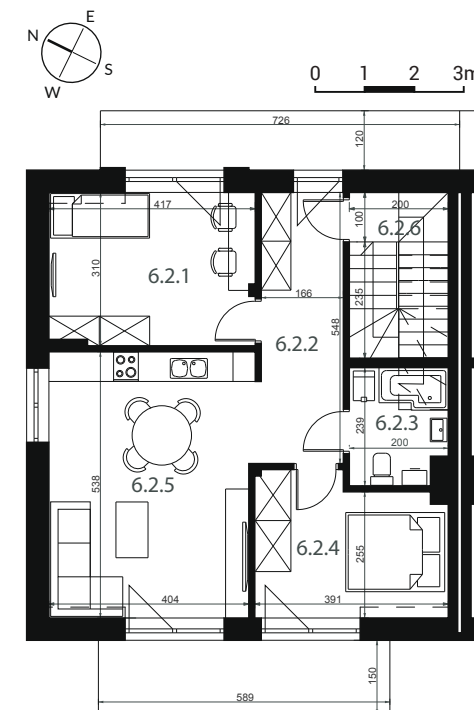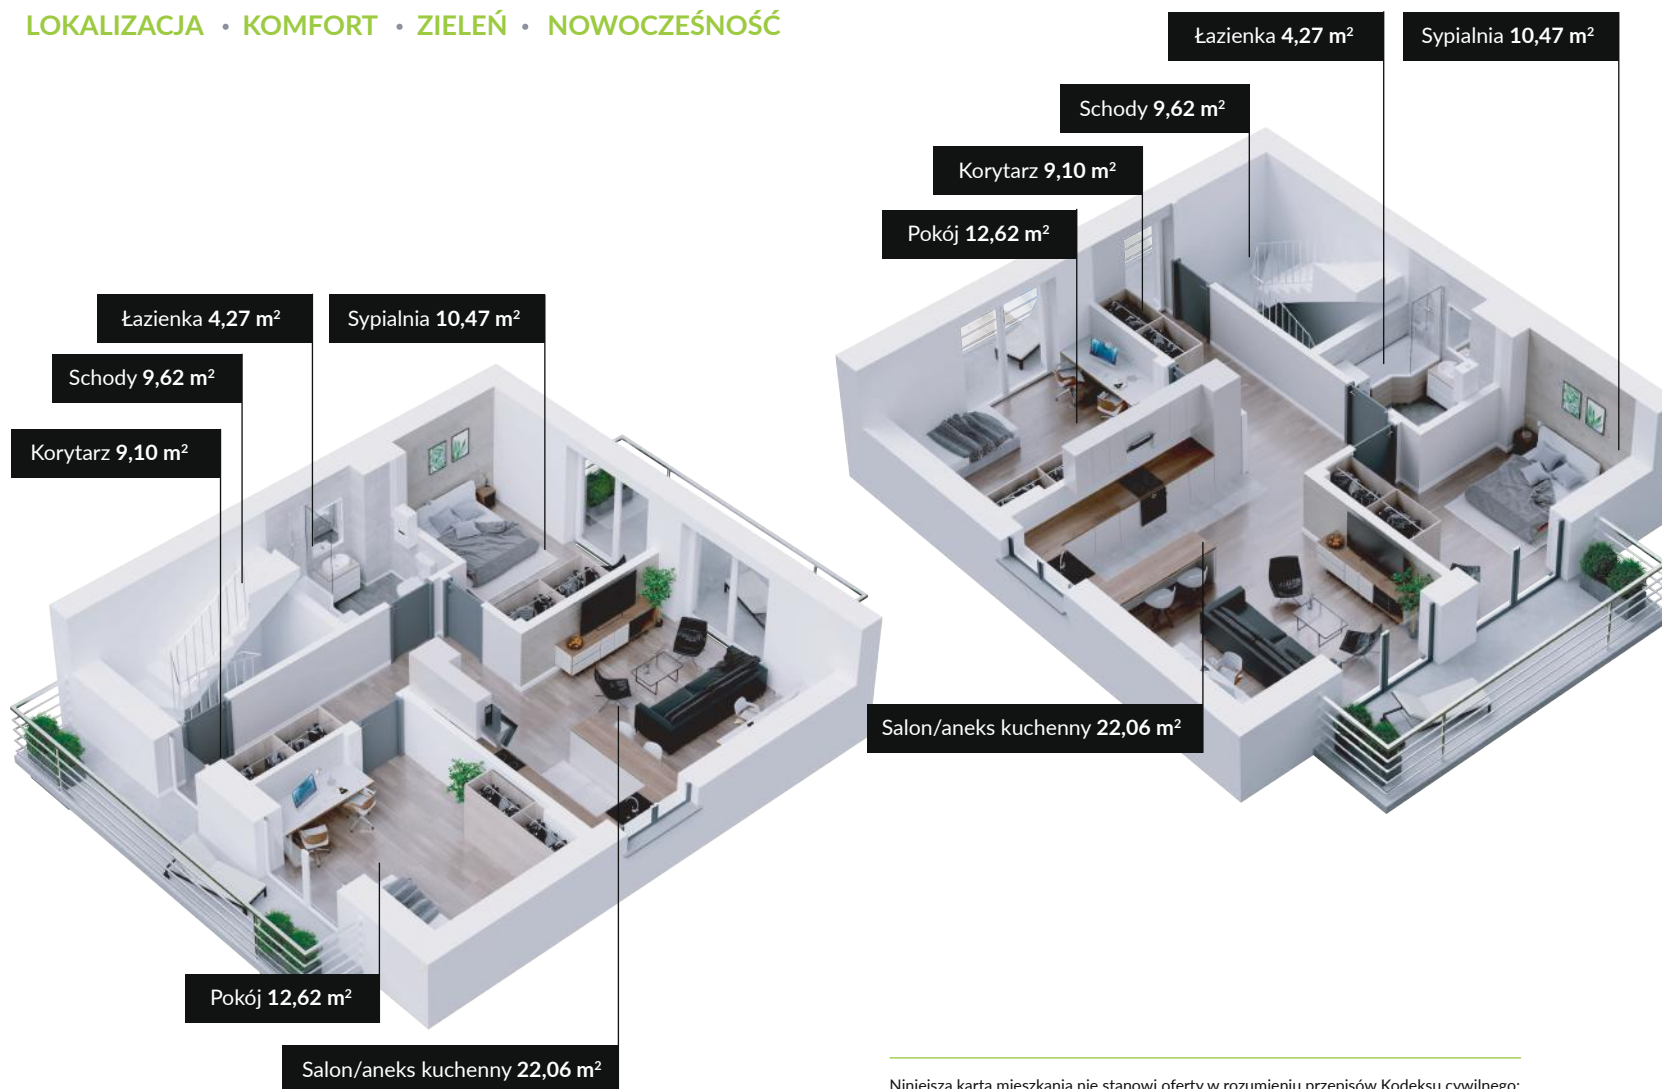

|              |                      |                      |
|--------------|----------------------|----------------------|
| 6.2.1        | Pokój                | 12,62 m <sup>2</sup> |
| 6.2.2        | Korytarz             | 9,10 m <sup>2</sup>  |
| 6.2.3        | Łazienka             | 4,27 m <sup>2</sup>  |
| 6.2.4        | Sypialnia            | 10,47 m <sup>2</sup> |
| 6.2.5        | Salon/aneks kuchenny | 22,06 m <sup>2</sup> |
| 6.2.6        | Schody               | 9,62 m <sup>2</sup>  |
| Powierzchnia |                      | 68,14 m <sup>2</sup> |

Niniejsza karta mieszkania nie stanowi oferty w rozumieniu przepisów Kodeksu cywilnego;  
W trakcie realizacji niektóre szczegóły mogą ulec zmianie;  
Powierzchnie użytkowe obliczone zgodnie z normą PN-ISO 9836

PRZEJDŹ DO PODDASZA



ULICA  
SREBRNA


## BUDYNEK 6B PODDASZE

POWIERZCHNIA  
UŻYTKOWA



87,10 m<sup>2</sup>

POWIERZCHNIA  
CAŁKOWITA

117,75 m<sup>2</sup>

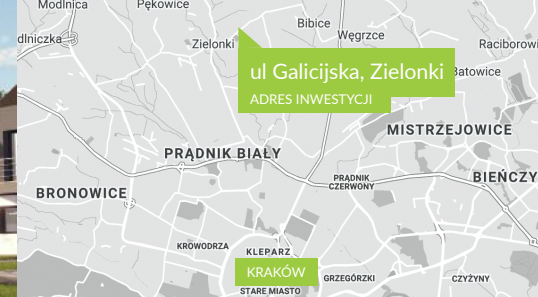

LOKALIZACJA • KOMFORT • ZIELEŃ • NOWOCZEŚNOŚĆ

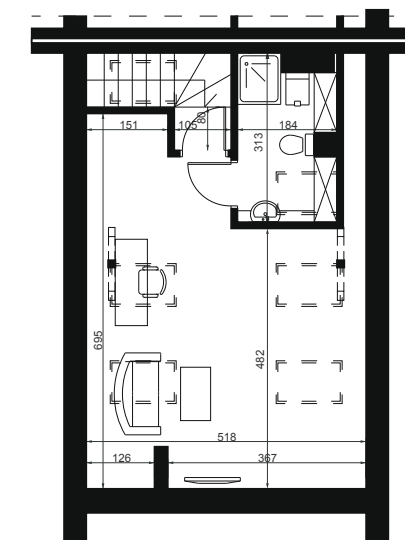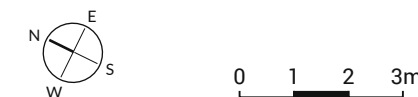

|              |          |                      |
|--------------|----------|----------------------|
| 6.3.1        | Pokój    | 12,83 m <sup>2</sup> |
| 6.3.2        | Łazienka | 2,94 m <sup>2</sup>  |
| 6.3.3        | Korytarz | 3,19 m <sup>2</sup>  |
| Powierzchnia |          | 18,96 m <sup>2</sup> |

Niniejsza karta mieszkania nie stanowi oferty w rozumieniu przepisów Kodeksu cywilnego;  
W trakcie realizacji niektóre szczegóły mogą ulec zmianie;  
Powierzchnie użytkowe obliczone zgodnie z normą PN-ISO 9836

◀ PRZEJDŹ DO PIĘTRA