



Revisit Home

# SŁONECZNE TARASY

Łódź, ul. Kilińskiego 12

kontakt:  
tel.: 535 344 000  
e-mail: [biuro@homerevyou.pl](mailto:biuro@homerevyou.pl)



LOKALIZACJA LOKALU  
NA RZUTIE II PIĘTRA  
skala 1:500



- OZNACZENIA GRAFICZNE  
NA RYSUNKU:
- lokale mieszkalne - schemat "A"
  - lokale mieszkalne - schemat "B"
  - lokale mieszkalne - schemat "C"
  - lokale mieszkalne - schemat "D"
  - lokale mieszkalne - inne
- P-1.6 numeracja lokali wg dokumentacji technicznej projektu wykonawczego

60 numeracja lokali wg systemu identyfikacji wizualnej obiektu

marciniak & witasiak  
ARCHITEKCI

© Wszelkie prawa zastrzeżone.  
Powielanie lub wykorzystywanie niezgodne z przeznaczeniem oraz bez zgody właściciela dokumentacji zabronione.

| Oznaczenie lokalu | Nr pomieszczenia | Nazwa pomieszczenia               | Powierzchnia [m2]   |
|-------------------|------------------|-----------------------------------|---------------------|
| R-2.3             | 1                | przedpokój                        | 4,5                 |
|                   | 2                | łazienka                          | 4,6                 |
|                   | 3                | pokój dzienny z aneksem kuchennym | 25,1                |
|                   |                  |                                   | 34,2 m <sup>2</sup> |

POWIERZCHNIA WEWNĘTRZNA:  
(w świetle wykończonych elementów konstrukcji) 35,5

kondygnacja  
lokalizacja na  
planie budynku  
liczba porządkowa /  
oznaczenie lokalu  
mieszkalnego  
rozkład (ilość pokoi)  
lokalu mieszkalnego

II PIĘTRO

oficyna prawa


74

R-2.3

lokal mieszkalny  
1-poziomowy  
1 pokój

16

NUMER  
APARTAMENTU

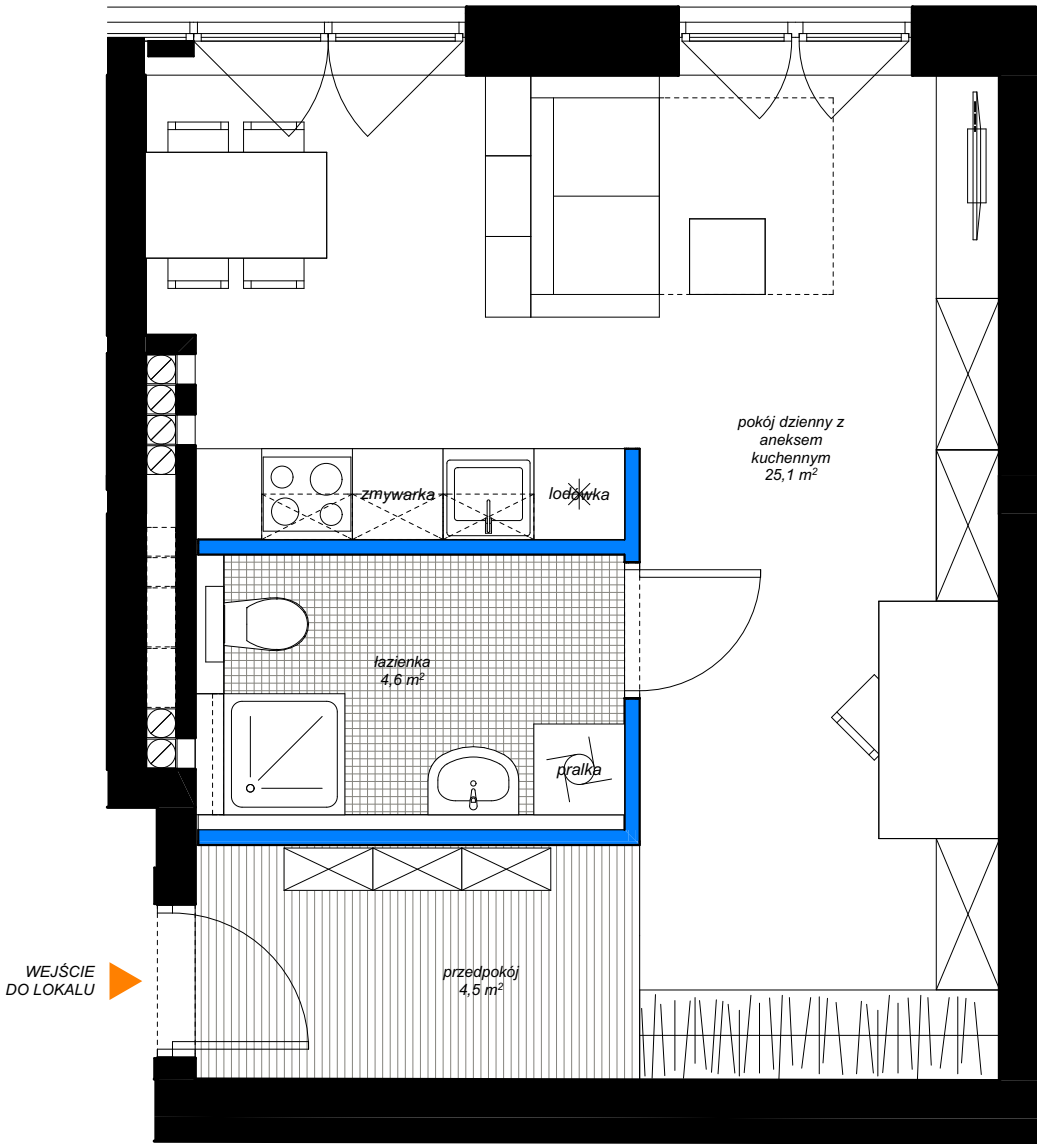

elementy projektowanej struktury budynku  
(uwzględniane przy zliczaniu powierzchni wewnętrznej lokalu)  
elementy projektowanej aranżacji przestrzennej lokalu  
(ścianki działowe z możliwością demontażu lub zmiany lokalizacji,  
nie uwzględniane przy zliczaniu powierzchni wewnętrznej lokalu)

Niniejsze opisy i przedstawione wizualizacje nie stanowią oferty w rozumieniu prawa i są publikowane jedynie w celach informacyjnych.  
Przedstawione wizualizacje mają charakter poglądowy i nie mogą być traktowane jako ostateczne projekty realizacyjne.