




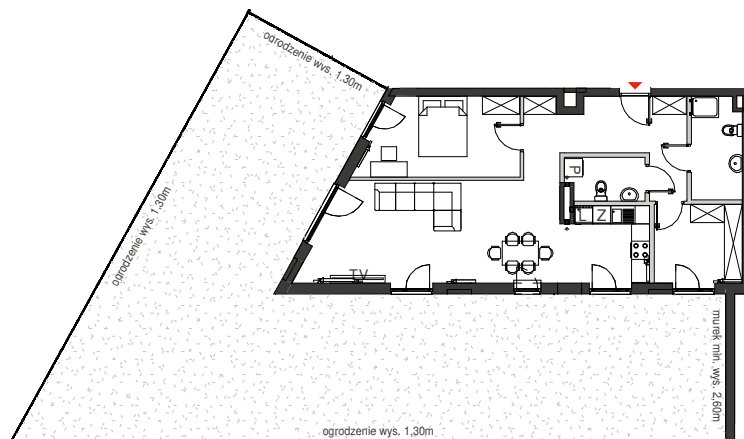


■ elementy stałe
 ■ ścianki działowe nadające się do demontażu

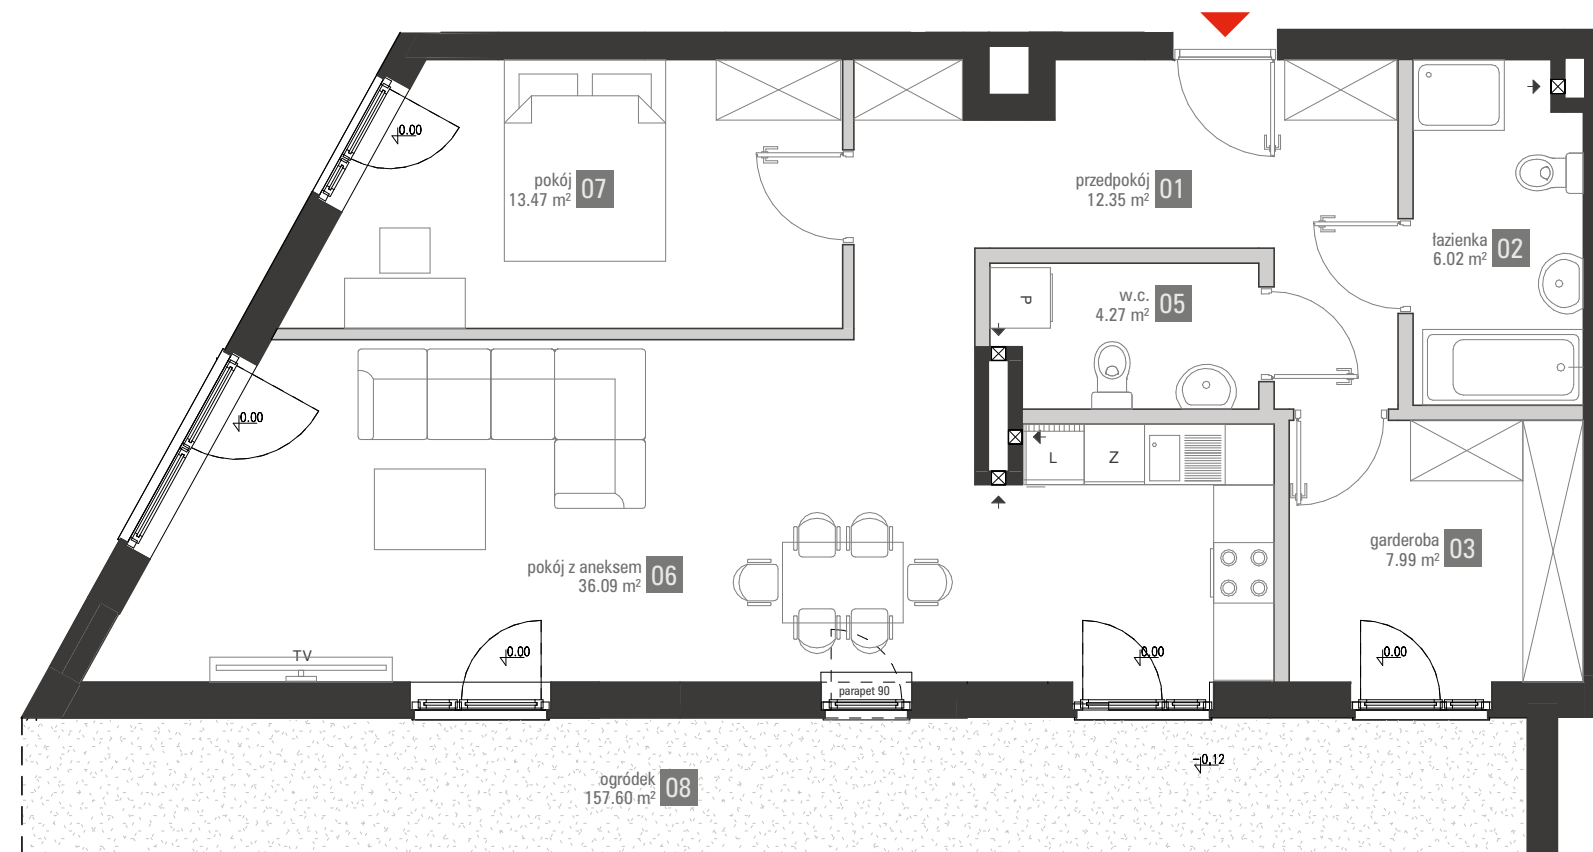

Powierzchnie zgodnie z normą PN-ISO 9836:1997 i Rozporządzeniem Ministra Transportu, Budownictwa i Gospodarki Morskiej z dnia 25 kwietnia 2012r w sprawie szczegółowego zakresu i formy projektu budowlanego. Do powierzchni wliczono powierzchnie zajęte przez ścianki działowe nadające się do demontażu. Plan mieszkania może ulec niewielkim zmianom w trakcie realizacji budynku.

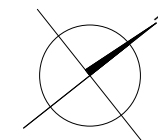

BIURO SPRZEDAŻY
 TEL.: +48 89 555 22 22
 sprzedaz.olsztyn@polnord.pl

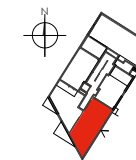

BUDYNEK 09 | PARTER

09.1.1
 80.19 m² | 2 POKOJE

01	przedpokój	12.35 m²
02	łazienka	6.02 m²
03	garderoba	7.99 m²
05	w.c.	4.27 m²
06	pokój z aneksem	36.09 m²
07	pokój	13.47 m²
08	ogródek	157.60 m²

Wysokość mieszkania w świetle 270 cm
 Mieszkania wyposażone są
 w wentylację mechaniczną.



POLNORD
 Polnord Olsztyn Tęczowy Las Sp. z o.o.
 ul. Śląska 35/37, 81-310 Gdynia