



MARATOŃSKA 49  
Lokalizacja inwestycji:  
ul. Maratońska 49B  
Łódź 93-503

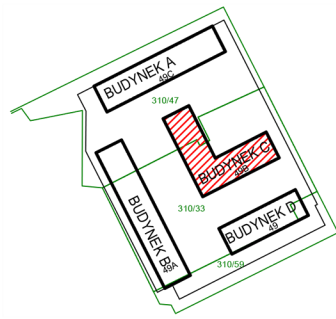

Inwestor:  
Vision Development  
ul. Piotrkowska 44  
Łódź 93-228

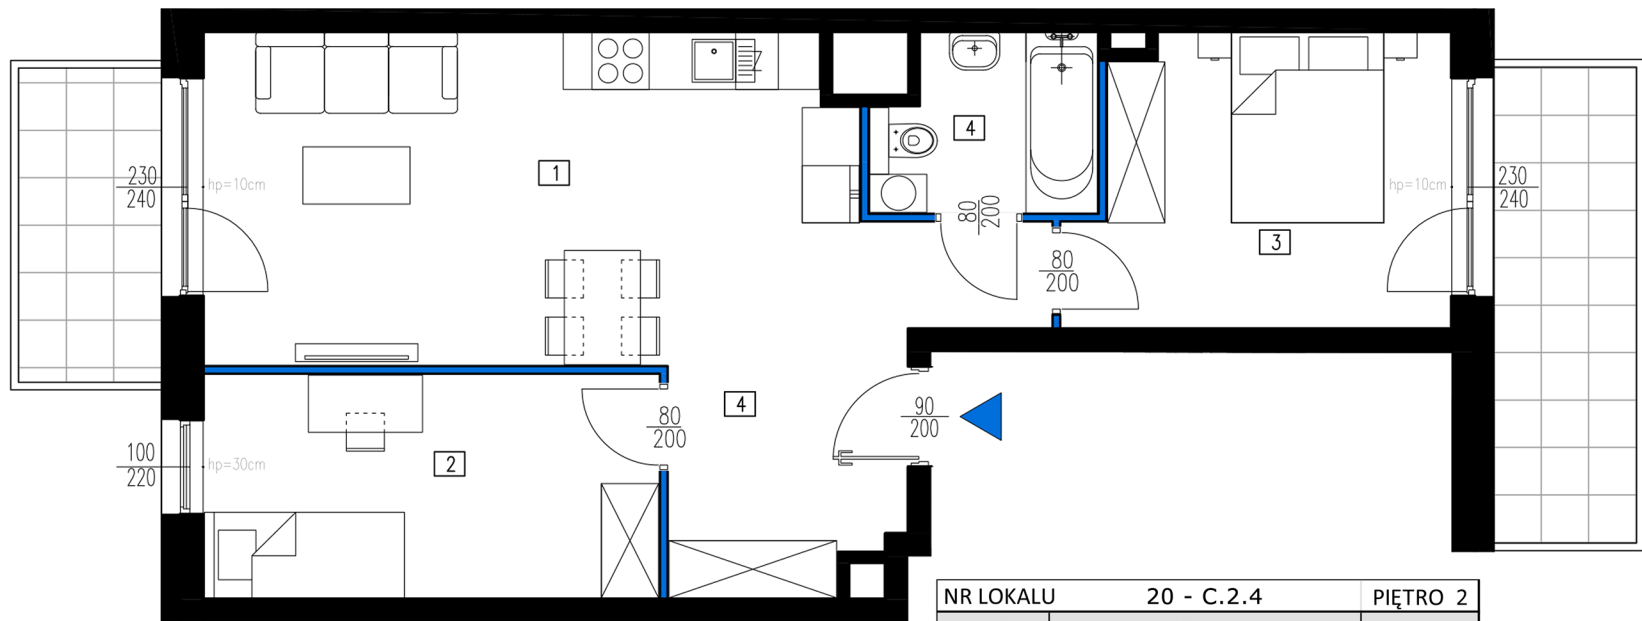

| NR LOKALU    |                           | 20 - C.2.4 | PIĘTRO 2  |
|--------------|---------------------------|------------|-----------|
| NR. POM.     | NAZWA                     |            | POW. [m2] |
| 1            | SALON Z ANEKSEM KUCHENNYM |            | 23.00     |
| 2            | SYPIALNIA                 |            | 11.24     |
| 3            | SYPIALNIA                 |            | 11.66     |
| 4            | ŁAZIENKA                  |            | 4.26      |
| 5            | KOMUNIKACJA               |            | 9.14      |
| POWIERZCHNIA |                           |            | 59.30     |
|              | BALKON                    |            | 5.21      |
|              | BALKON                    |            | 7.82      |

Pomiar i obliczenie powierzchni użytkowych wykonano wg normy PN ISO 9836-2015