
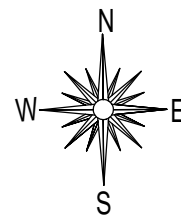


Niniejszy materiał nie stanowi oferty w rozumieniu Kodeksu cywilnego i ma charakter wyłącznie informacyjny. Powierzchnia oraz cena mogą ulec zmianie.

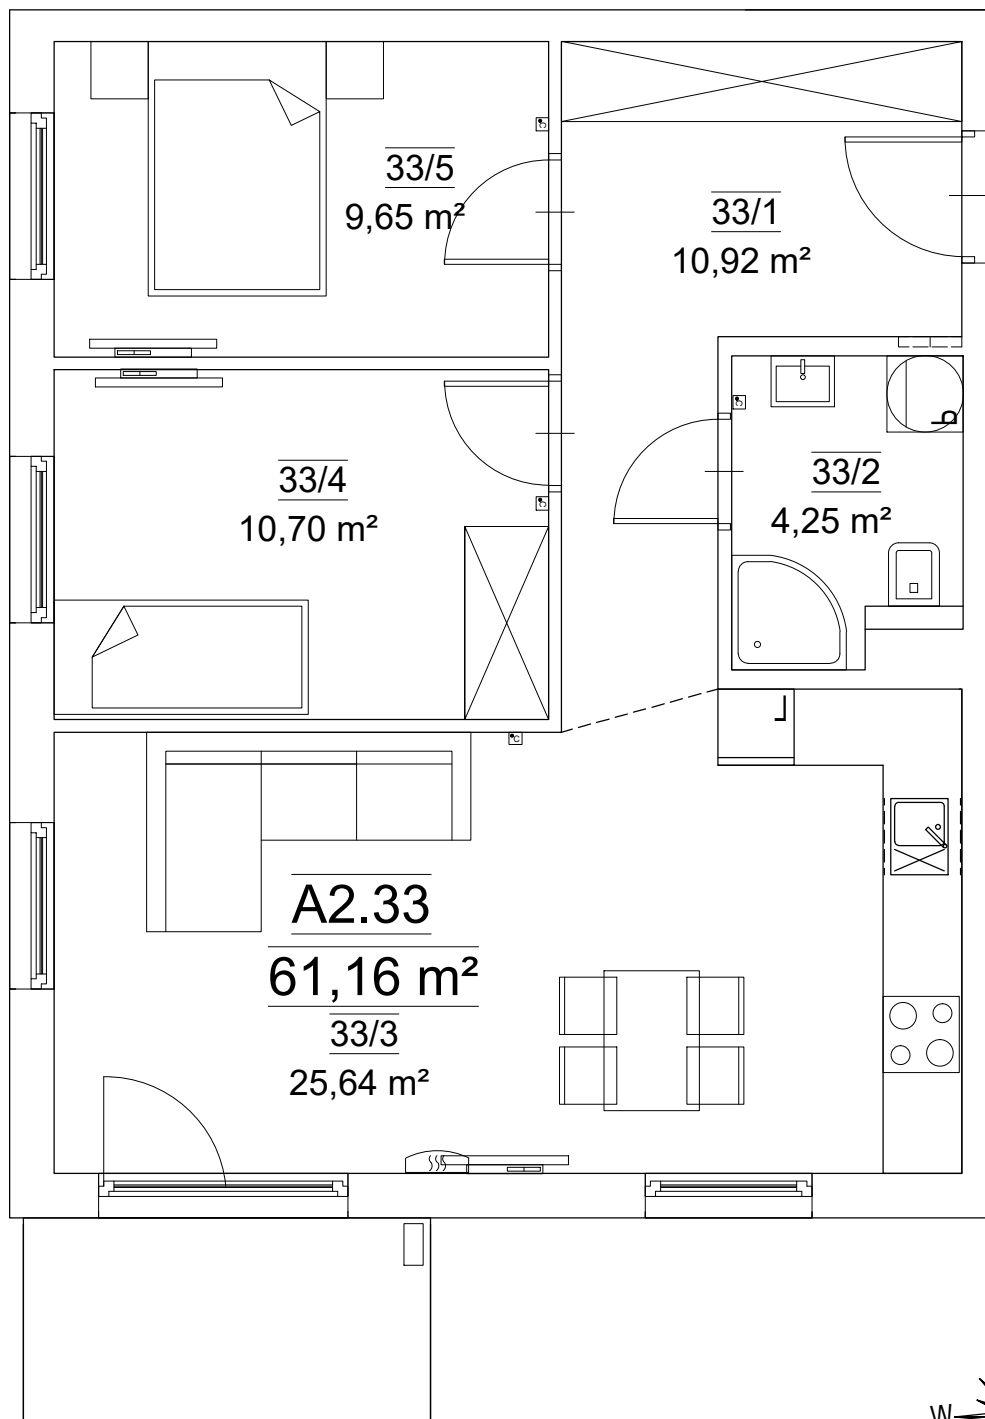

LOKAL MIESZKALNY NR A2.33

Nr mieszk.	Nr pom.	Nazwa pom.	Pow. [m <sup>2</sup> ]
A2.33	33/1	PRZEDPOKÓJ	10.92
	33/2	ŁAZIENKA	4.25
	33/3	POKÓJ DZIENNY Z ANEKSEM KUCHENNYM	25.64
	33/4	SYPIALNIA 1	10.70
	33/5	SYPIALNIA 2	9.65
RAZEM POW. UŻ. LOKALU MIESZKALNEGO NR A2.33			61.16
Kraków, ul. Wybickiego 5			