


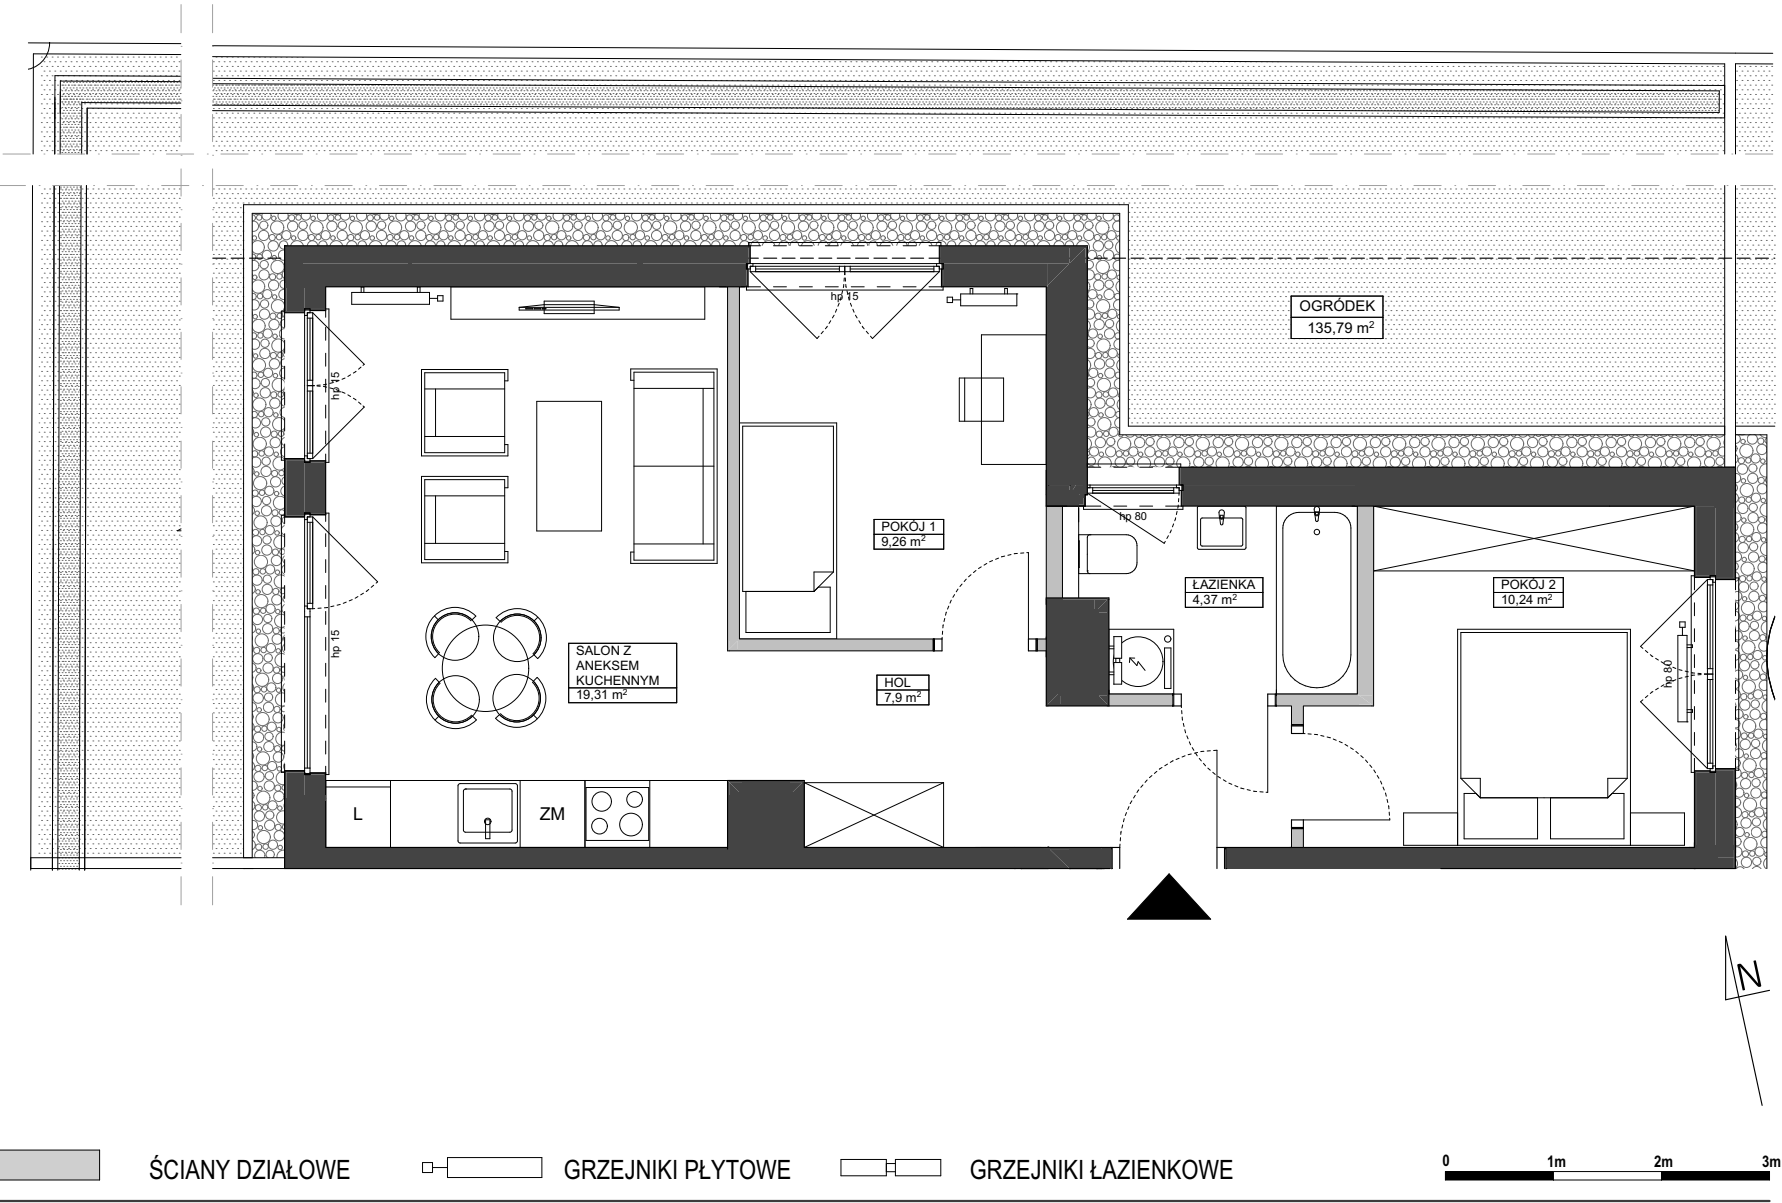

UWAGA:
1. POWIERZCHNIE MIERZONE Z UWZGLĘDNIENIEM GRUBOŚCI WYKOŃCZENIA ŚCIAN. OBMIAR POWIERZCHNI UŻYTKOWEJ WYKONANY W OBRYSIE ELEMENTÓW NIEROZBIERALNYCH W OPARCIU O PN-ISO 9836:1997.




POWIERZCHNIA UŻYTKOWA
MIESZKANIA:

52,56 m²

SUMA POWIERZCHNI POMIESZCZEŃ:

1	SALON Z ANEKSEM KUCHENNYM	19,31
2	POKÓJ 1	9,26
3	POKÓJ 2	10,24
4	ŁAZIENKA	4,37
5	HOL	7,90
		51,08 m ²
6	OGRÓDEK	135,79

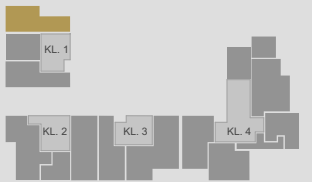

M.03
PARTER