


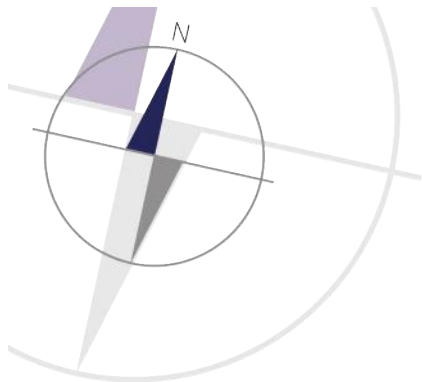


miasto nowej generacji

PORT PRASKI

PORT PRASKI II
Spółka z ograniczoną odpowiedzialnością.
ul. Krowia 6, 03-711 Warszawa
T: +48 22 288 50 85 www.portpraski.pl

BUDYNEK MIESZKALNY
WIELORODZINNY Z USŁUGAMI
ul. Krowia,
Warszawa, Praga Północ

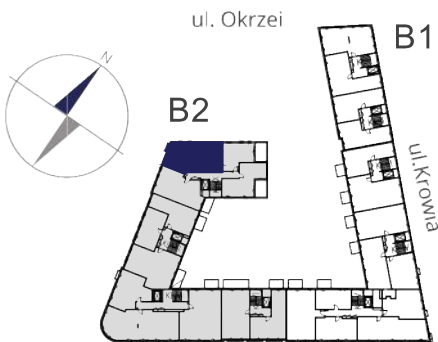


MIESZKANIE NR 63

KLATKA IV
PIĘTRO 5
LICZBA POKOI 3

1. HOL	11,44 m ²
2. POKÓJ DZIENNY	26,06 m ²
3. KUCHNIA	9,57 m ²
4. SYPIALNIA	12,31 m ²
5. SYPIALNIA	12,05 m ²
6. ŁAZIENKA	4,48 m ²
7. PRALNIA	1,78 m ²
8. WC	1,52 m ²

POWIERZCHNIA MIESZKANIA: 79,21 m²

9. PORTFENETR 0,99 m²

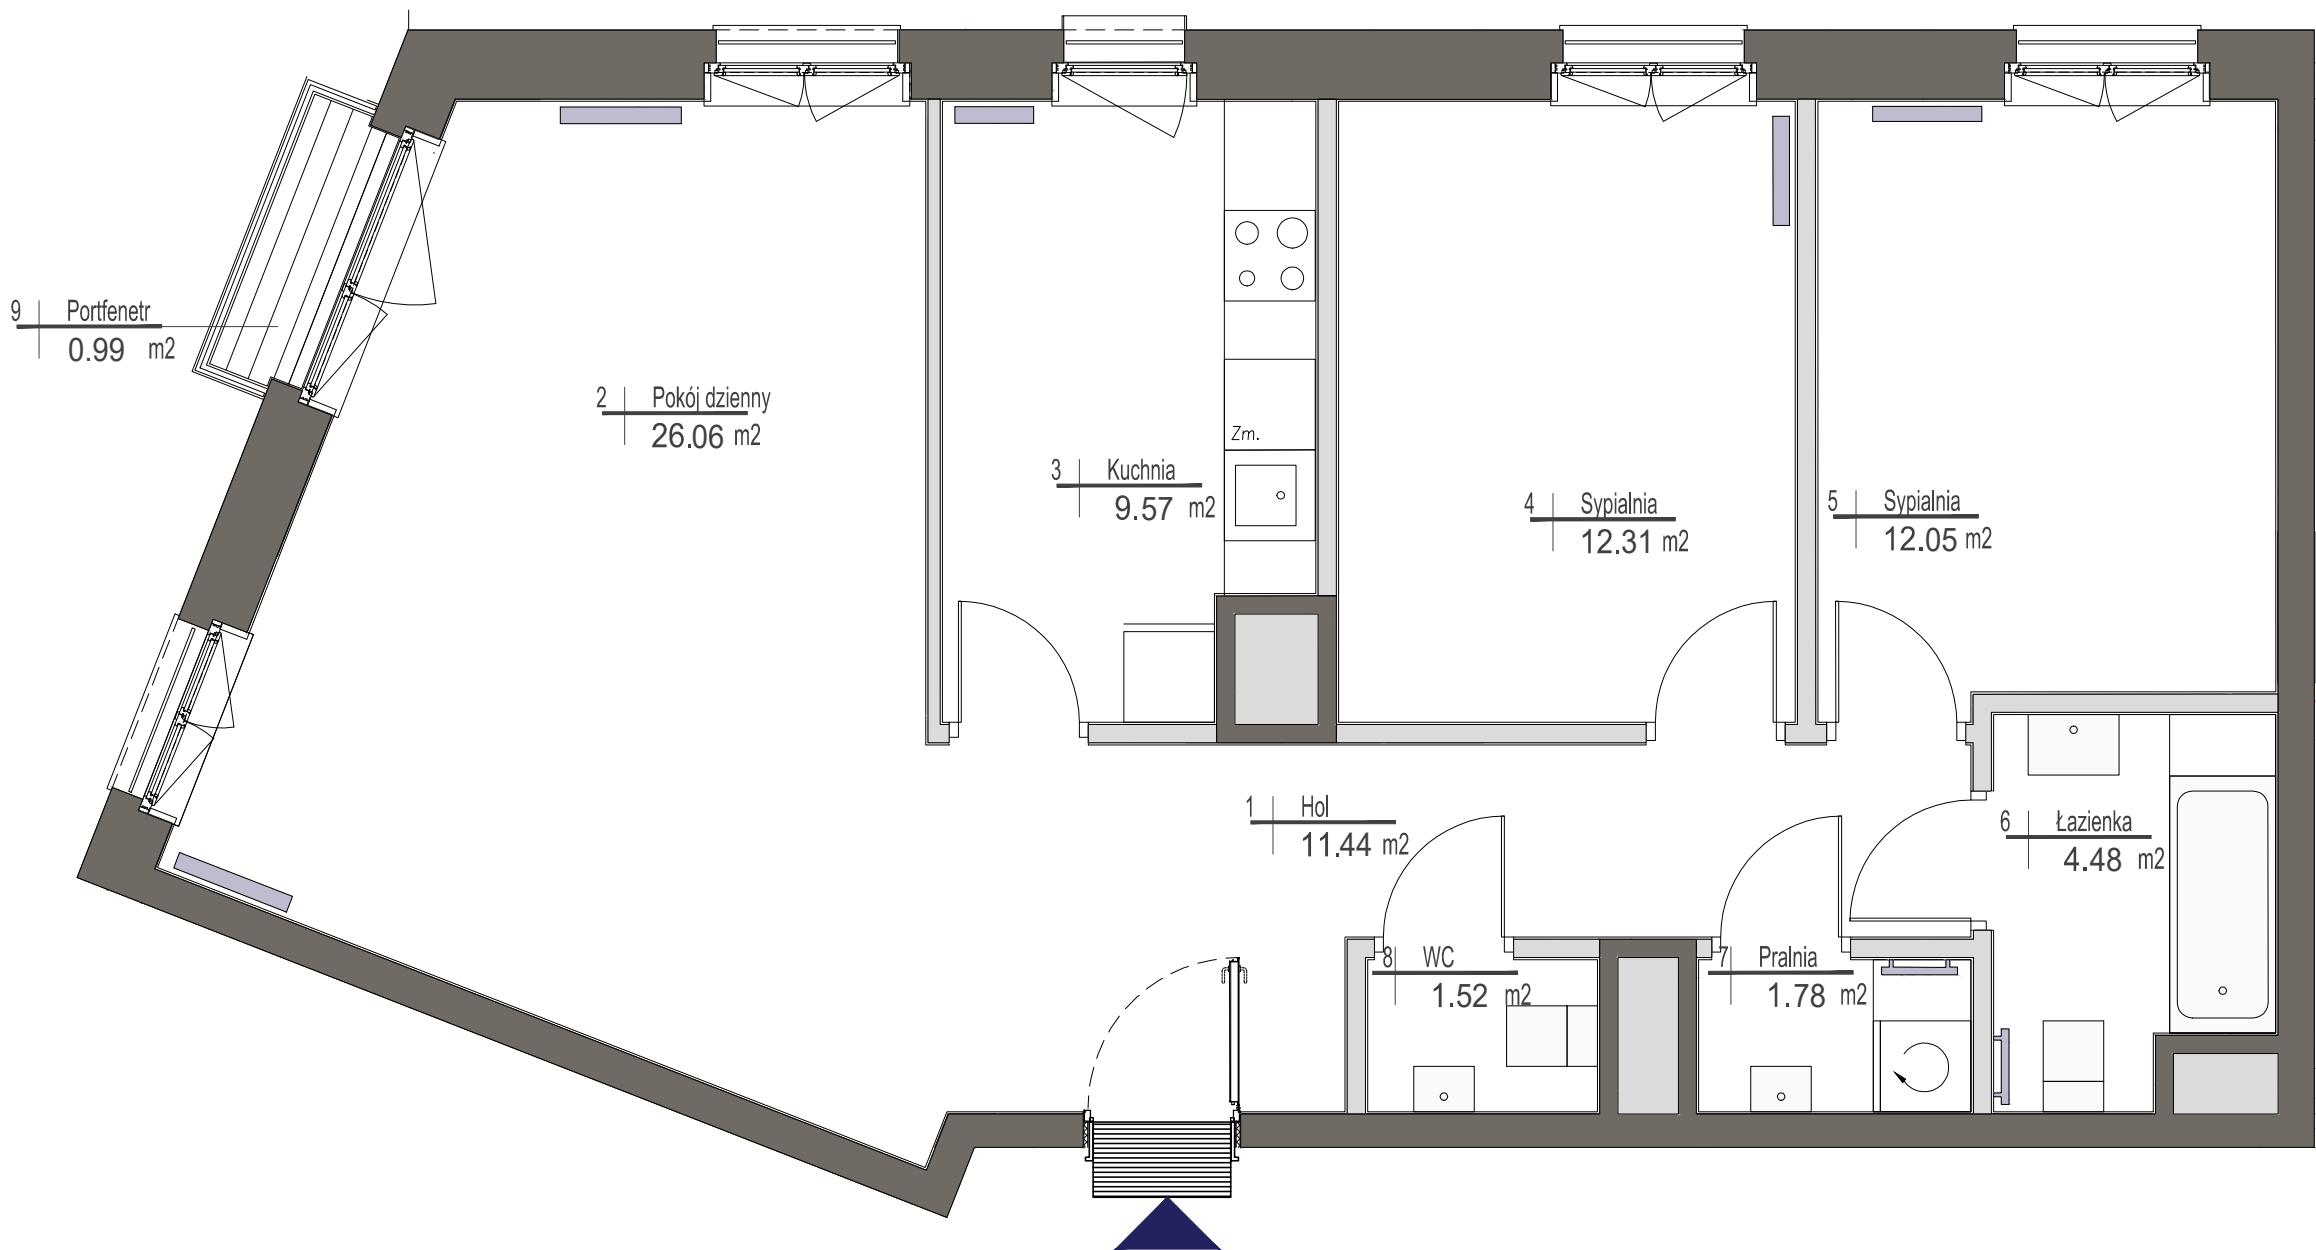

UWAGI

Wszystkie powierzchnie podano na podstawie projektu wykonawczego w oparciu o par. 11 ust. 2 lit. b) Rozporządzenia Ministra Transportu Budownictwa i Gospodarki Morskiej z dnia 25 kwietnia 2012 r. w sprawie szczegółowego zakresu i formy projektu budowlanego. Rozmieszczenie wyposażenia nie stanowi zobowiązania umownego i służy do przykładowej prezentacji graficznej.

- ściany działowe
- ściany konstrukcyjne i kominy

ul.Domeyki 5
04-146 Warszawa
www.apa.com.pl

APA WOJCIECHOWSKI
ARCHITEKCI