



BUDYNEK 12



NUMER LOKALU 87

PIĘTRO 3

KLATKA 3

|                   |                     |
|-------------------|---------------------|
| ① hol             | 7.10m <sup>2</sup>  |
| ② pokój z aneksem | 24.43m <sup>2</sup> |
| ③ sypialnia 2     | 9.44m <sup>2</sup>  |
| ④ sypialnia 2     | 13.13m <sup>2</sup> |
| ⑤ łazienka        | 4.80m <sup>2</sup>  |

POW. UŻYTKOWA 58.90m<sup>2</sup>  
⑥ balkon 3.74m<sup>2</sup>

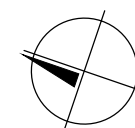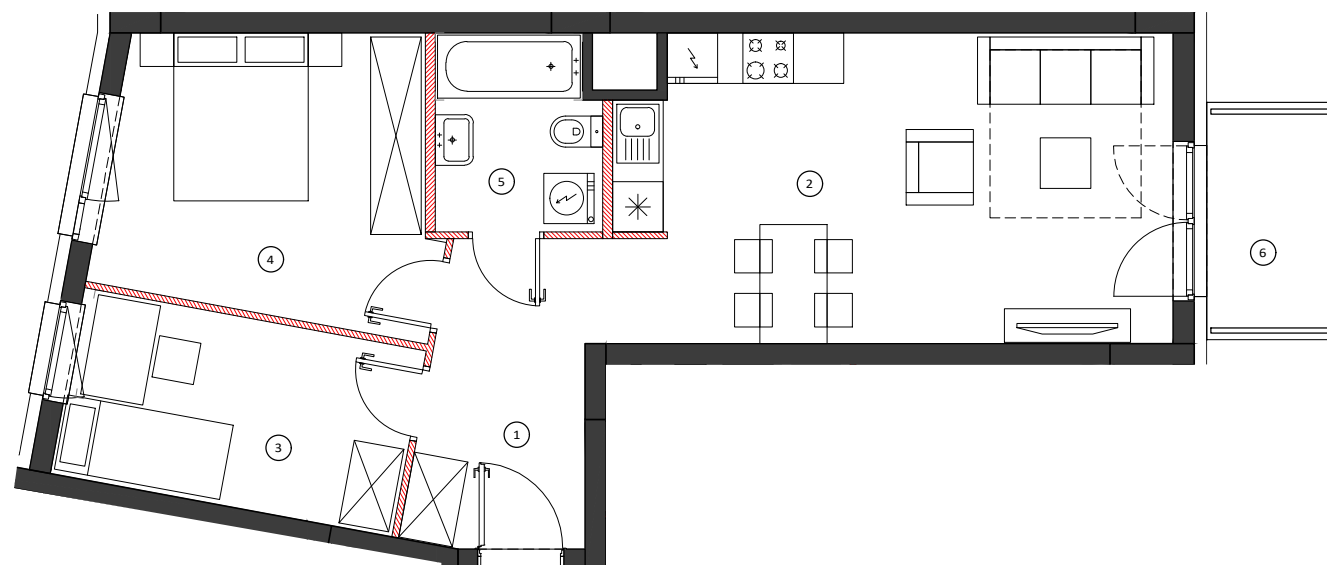


0 50 100cm  
SKALA 1:90


LOKALIZACJA BUDYNKU



LOKALIZACJA PIĘTRA

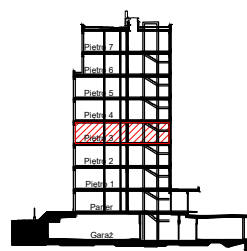

LOKALIZACJA MIESZKANIA

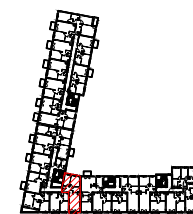

OBMIAR POWIERZCHNI UŻYTKOWEJ LOKALU MIESZKALNEGO WYKONANO ZGODNIE Z NORMĄ PN-ISO 9836. Z WLICZONĄ POWIERZCHNIĄ POD ŚCIANAMI DZIAŁOWYMI

Przedstawiona na załączniku aranżacja jest przykładowa a załącznik ma charakter jedynie poglądowy i może ulec zmianie. Zmianie nie ulegnie funkcjonalność lokalu oraz jego istotne cechy.

aktualizacja: 19 - marca - 2018