

KASZTANOWA 75B/35-36a

KARTA ARANŻACYJNA MIESZKANIA



KONDYGNACJA	POKOJE	POW. UŻYTKOWA
piętro III	5	94,39 m ²

ZESTAWIENIE POMIESZCZEŃ:



POKÓJ 1 + ANEKS KUCH.	18,69 m ²
POKÓJ 2	10,78 m ²
POKÓJ 3	10,83 m ²
POKÓJ 4	20,00 m ²
POKÓJ 5	9,99 m ²
KORYTARZ	8,13 m ²
PRZEDPOKÓJ	6,38 m ²
ŁAZIENKA	5,90 m ²
WC	3,69 m ²

Powierzchnia użytkowa lokali mieszkalnych została określona zgodnie z normą PN-ISO 9836:2015-12. Powierzchnia użytkowa uwzględnia powierzchnię elementów nadających się do demontażu, takich jak ścianki działowe nie stanowiące obudowy szachtów. Powierzchnia pod ściankami działowymi w lokalu, którego dotyczy karta: 4,22 m².

Powierzchnia poszczególnych pomieszczeń w lokalu liczona jest w osiach ścian działowych i/lub do wyznaczonych linii pomocniczych.

Przedstawione na karcie elementy wyposażenia lokalu (meble, urządzenia sanitarne, zabudowa kuchenna) są przykładowe i nie stanowią standardowej oferty dewelopera.

Grubość projektowanej warstwy wykończeniowej posadzki wynosi 15mm.

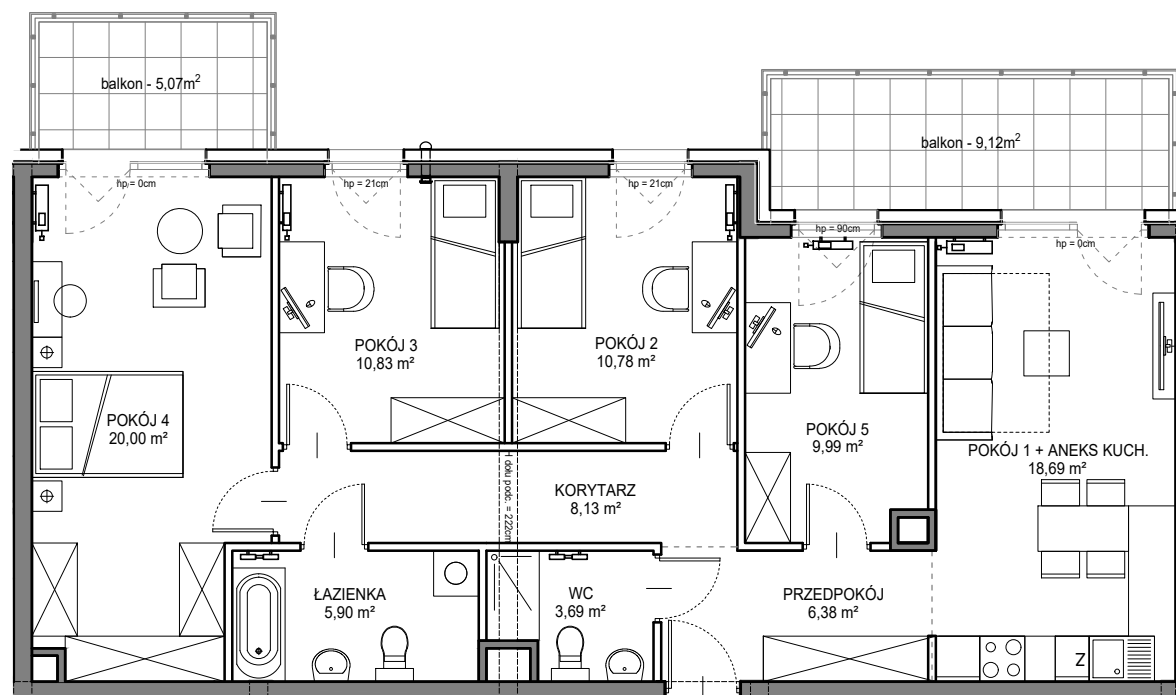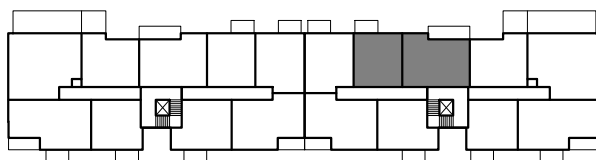

----- linia pomocnicza określająca granice obmiaru pomieszczenia

==== ściany z możliwością demontażu

===== ściany bez możliwości demontażu

skala 1:100

