



# BULWARY PIASTA II




DZIAŁ SPRZEDAŻY MIESZKAŃ - BIAŁYSTOK  
ul. Legionowa 28 lok.202, 15-281 Białystok, tel. 85 749 99 09  
e-mail: mieszkania@rogowskidevelopment.pl  
<http://www.rogowskidevelopment.pl/>

**Rogowski**  
DEVELOPMENT



Schemat osiedla:

Schemat kondygnacji:

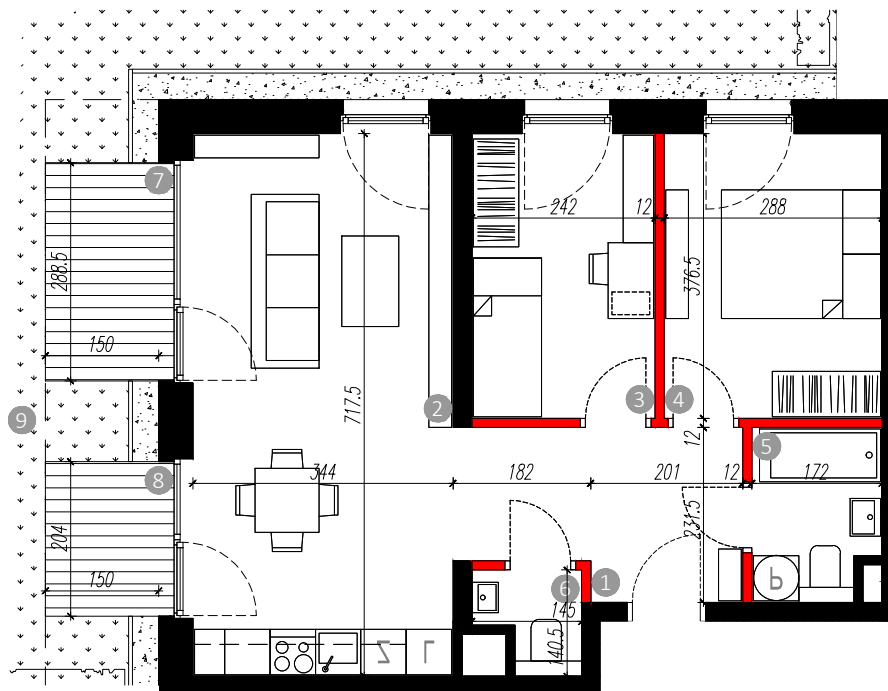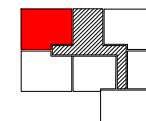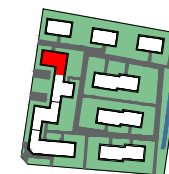

## Zestawienie powierzchni [m<sup>2</sup>]

|   |                         |                      |
|---|-------------------------|----------------------|
| 1 | Hol                     | 7.86 m <sup>2</sup>  |
| 2 | Pokój dzienny z aneksem | 24.36 m <sup>2</sup> |
| 3 | Sypialnia               | 9.02 m <sup>2</sup>  |
| 4 | Sypialnia               | 10.74 m <sup>2</sup> |
| 5 | Łazienka                | 3.71 m <sup>2</sup>  |
| 6 | WC                      | 1.61 m <sup>2</sup>  |
| 7 | Taras                   | 4.90 m <sup>2</sup>  |
| 8 | Taras                   | 3.48 m <sup>2</sup>  |
| 9 | Ogródek                 | 50.42 m <sup>2</sup> |

Skala 1:100

0m 1 2 3 4 5

\*Wymiary na rzucie nie uwzględniają grubości tynku

\*Podane powierzchnie użytkowe uwzględniają grubość tynku

\*Powierzchnie użytkowe obliczone wg. normy pn-iso 9836:1997

\*Karta wykonana na podstawie projektu budowlanego w poszczególnych mieszkaniach mogą wystąpić nieznaczne zmiany na etapie projektu wykonawczego i w trakcie realizacji budowy

Legenda:



Elementy nierozbieralne



Elementy z możliwością rozbiórki

Budynek: B4

Numer mieszkania:

Ilość pokoi:

Powierzchnia:

Kondygnacja:

00

B4-06

3

57.30 m<sup>2</sup>