



### PARTER

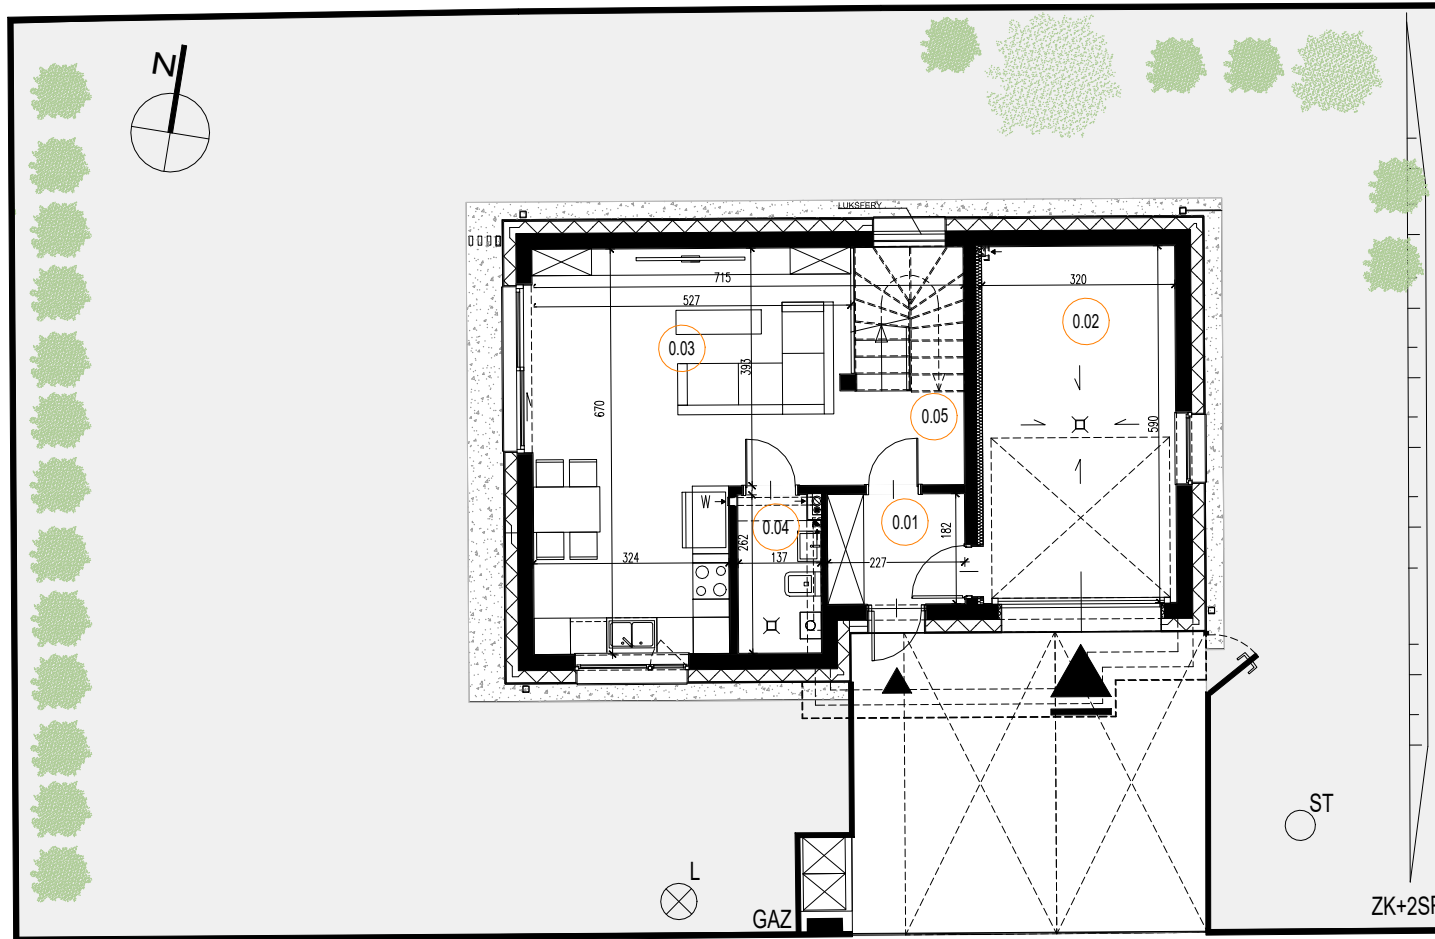

NINIEJSZA KARTA KATALOGOWA NIE JEST OFERTĄ W ROZUMIENIU KODEKSU CYWILNEGO | RYSUNEK ZWYMIAROWANO ZGODNIE Z PROJEKTEM WYKONAWCZYM, W ZWIĄZKU Z CZYM WYMIARY POWYKONAWCZE MOGĄ ULEC NIEZNACZNEJ ZMIANIE | WSZYSTKIE WYMIARY PODANO ZGODNIE Z NORMĄ PN-ISO9836

### 1 PIĘTRO

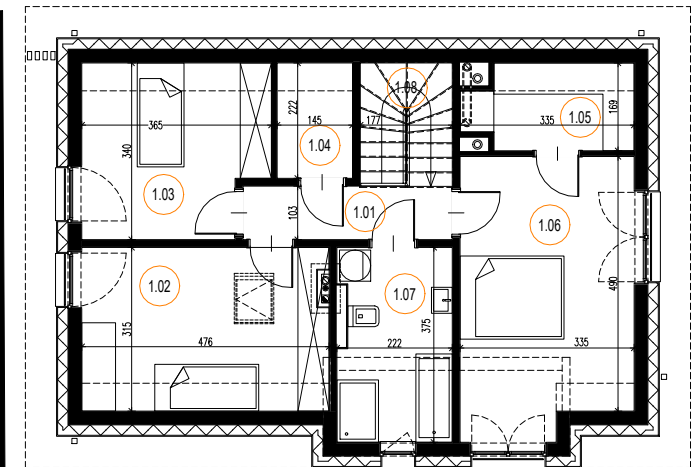

|                       |                           |                          |
|-----------------------|---------------------------|--------------------------|
| 0.01                  | PRZEDSIÓNEK               | 4,13m <sup>2</sup>       |
| 0.02                  | GARAŻ                     | 18,85m <sup>2</sup>      |
| 0.03                  | SALON Z ANEKSEM KUCHENNYM | 32,50m <sup>2</sup>      |
| 0.04                  | ŁAZIENKA                  | 3,49m <sup>2</sup>       |
| 0.05                  | PRZESTRZEŃ POD SCHODAMI   | 0,98m <sup>2</sup>       |
| 0.06                  | KL. SCHODOWA              | 2,07m <sup>2</sup>       |
| 1.01                  | PRZEDPOKÓJ                | 4,14m <sup>2</sup>       |
| 1.02                  | SYPIALNIA 1               | 14,82m <sup>2</sup>      |
| 1.03                  | SYPIALNIA 2               | 11,58m <sup>2</sup>      |
| 1.04                  | GARDEROBA 1               | 3,22m <sup>2</sup>       |
| 1.05                  | GARDEROBA 2               | 5,08m <sup>2</sup>       |
| 1.06                  | SYPIALNIA 3               | 17,53m <sup>2</sup>      |
| 1.07                  | ŁAZIENKA                  | 8,06m <sup>2</sup>       |
| 1.08                  | KL. SCHODOWA              | 2,10m <sup>2</sup>       |
| POWIERZCHNIA RUCHU    |                           | 4,17m <sup>2</sup>       |
| POWIERZCHNIA NETTO    |                           | 128,46m <sup>2</sup>     |
| POWIERZCHNIA DZIAŁKI  |                           | ok. 365,00m <sup>2</sup> |
| POWIERZCHNIA UŻYTKOWA |                           | 124,38m <sup>2</sup>     |

INWESTOR:

SŁONECZNY PRĄDNIK

HOME Sp.z o.o.  
ul. Pachońskiego 9 lok. 202  
31-223 Kraków

[www.slonecznabrzozowa.pl](http://www.slonecznabrzozowa.pl)