



MARATOŃSKA 49

Lokalizacja inwestycji:
ul. Maratońska 49A
Łódź 93-503

BUDYNEK B
PIĘTRO I

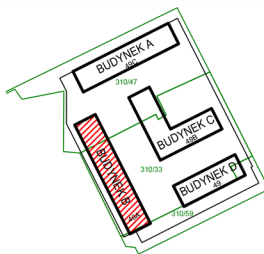

Inwestor:
Vision Development
ul. Piotrkowska 44
Łódź 93-228

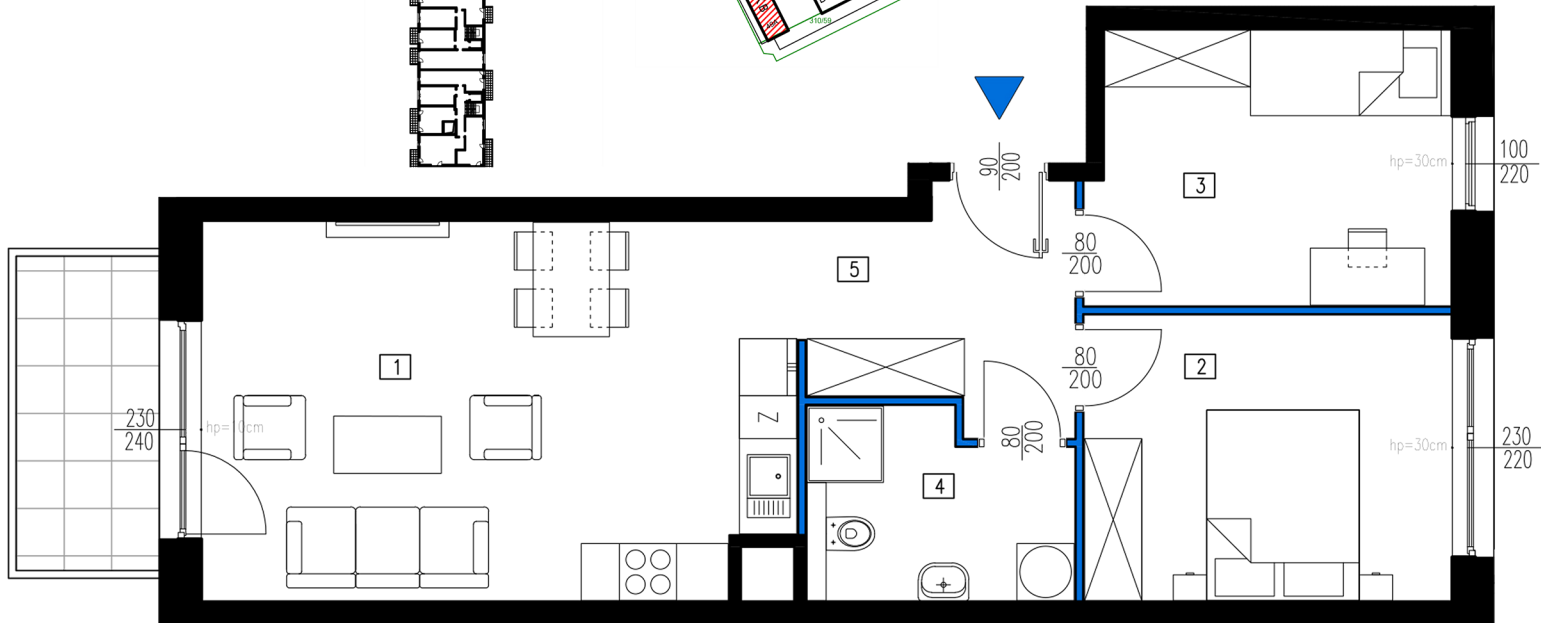

NR LOKALU	4 - B.1.4	PIĘTRO 1
NR. POM.	NAZWA	POW. [m2]
1	SALON Z ANEKSEM KUCHENNYM	24.38
2	SYPIALNIA	11.59
3	SYPIALNIA	10.88
4	ŁAZIENKA	5.30
5	KOMUNIKACJA	6.48
POWIERZCHNIA		58.63
	BALKON	5.17