



BUDYNEK	8
NUMER LOKALU	74
PIĘTRO	4
KLATKA	3



① hol	5.59m ²
② kuchnia	8.23m ²
③ pokój dzienny	20.36m ²
④ sypialnia	11.39m ²
⑤ łazienka	4.65m ²

POW. UŻYTKOWA	50.22m ²
⑥ balkon	3.74m ²

OBMIAR POWIERZCHNI UŻYTKOWEJ LOKALU MIESZKALNEGO WYKONANO ZGODNIE Z NORMĄ PN-ISO 9836. Z WLICZONĄ POWIERZCHNIĄ POD ŚCIANAMI DZIAŁOWYMI

Przedstawiona na załączniku aranżacja jest przykładowa a załącznik ma charakter jedynie poglądowy i może ulec zmianie. Zmianie nie ulegnie funkcjonalność lokalu oraz jego istotne cechy.

aktualizacja: 25 - wrzesień - 2017

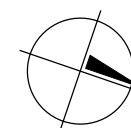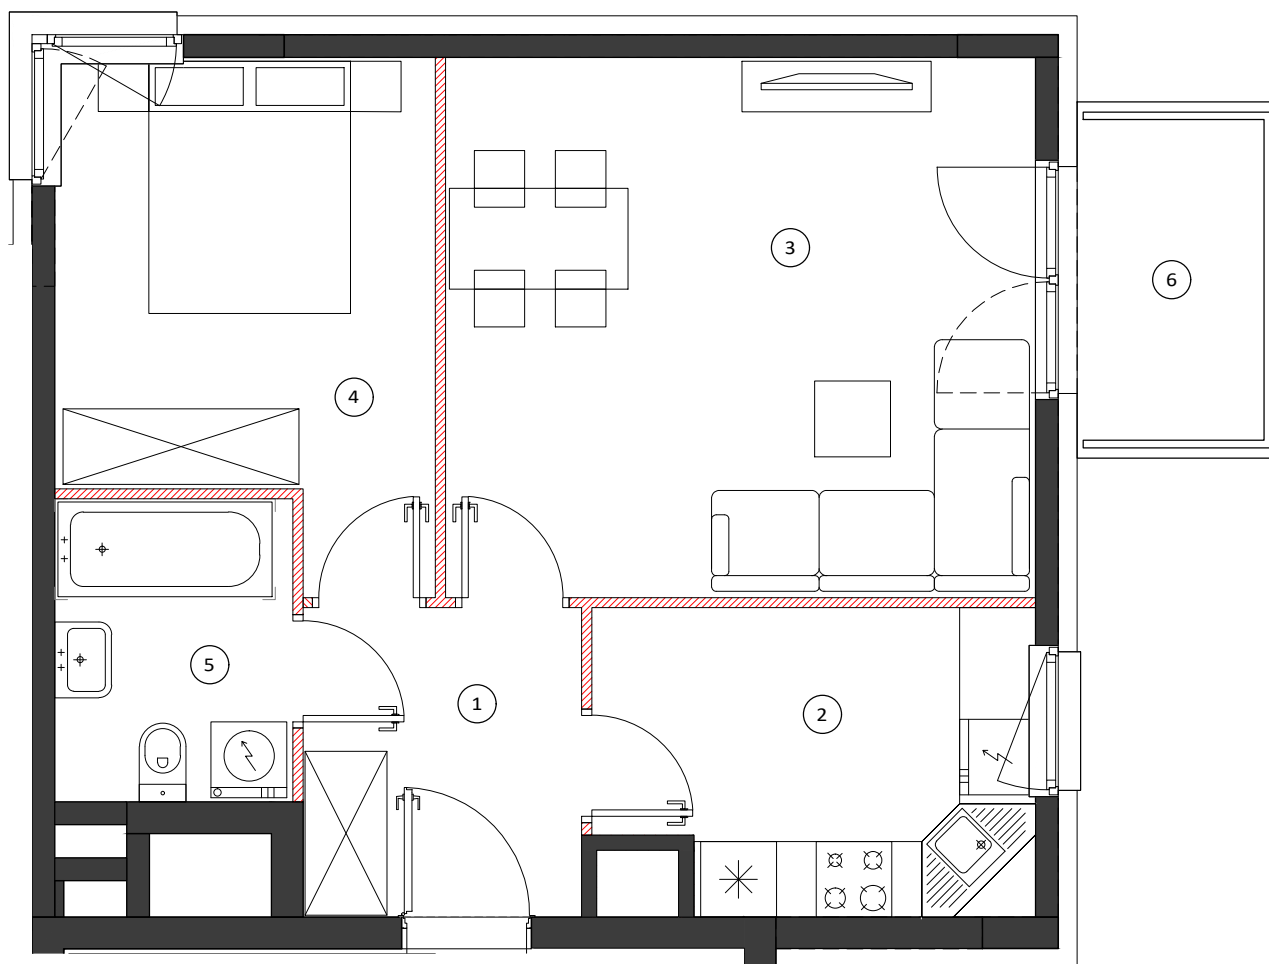


0 50 100cm
SKALA 1:60

LOKALIZACJA BUDYNKU



LOKALIZACJA PIĘTRA

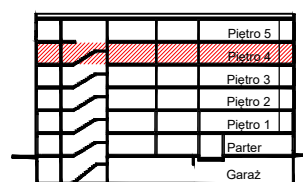

LOKALIZACJA MIESZKANIA

