



Revisit Home


kontakt:
tel.: 535 344 000
e-mail: biuro@homerevyou.pl

SŁONECZNE TARASY



Łódź, ul. Kilińskiego 12

LOKALIZACJA TARASU DACHOWEGO
NA RZUCIE DACHU
skala 1:500


RZUT
LOKALU
skala 1:50

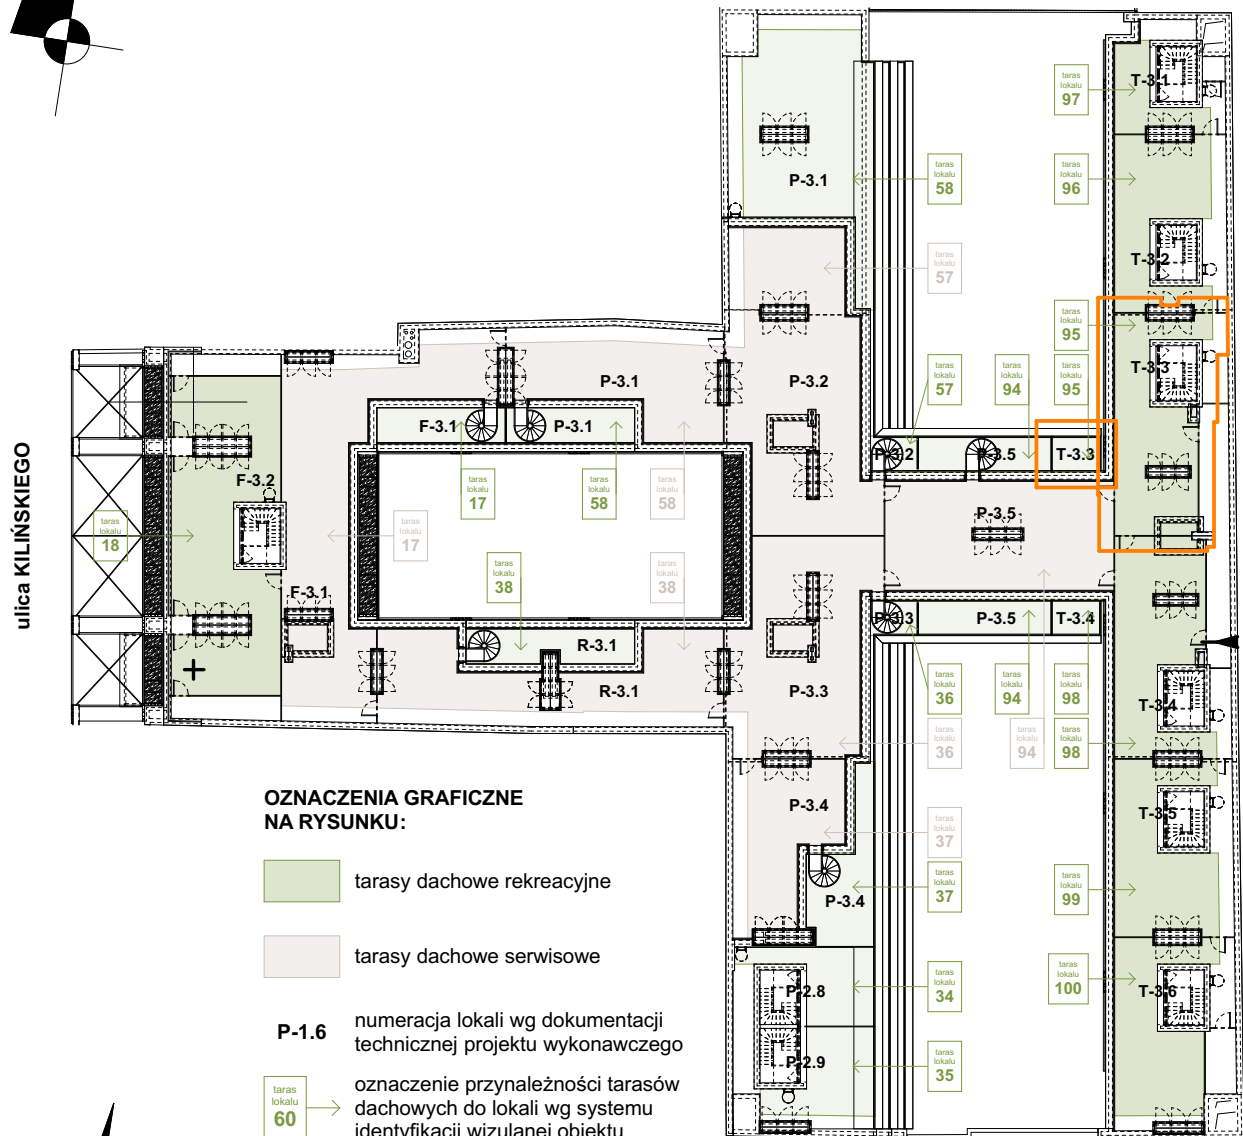

LOKALIZACJA LOKALU
NA RZUCIE III PIĘTRA
skala 1:500

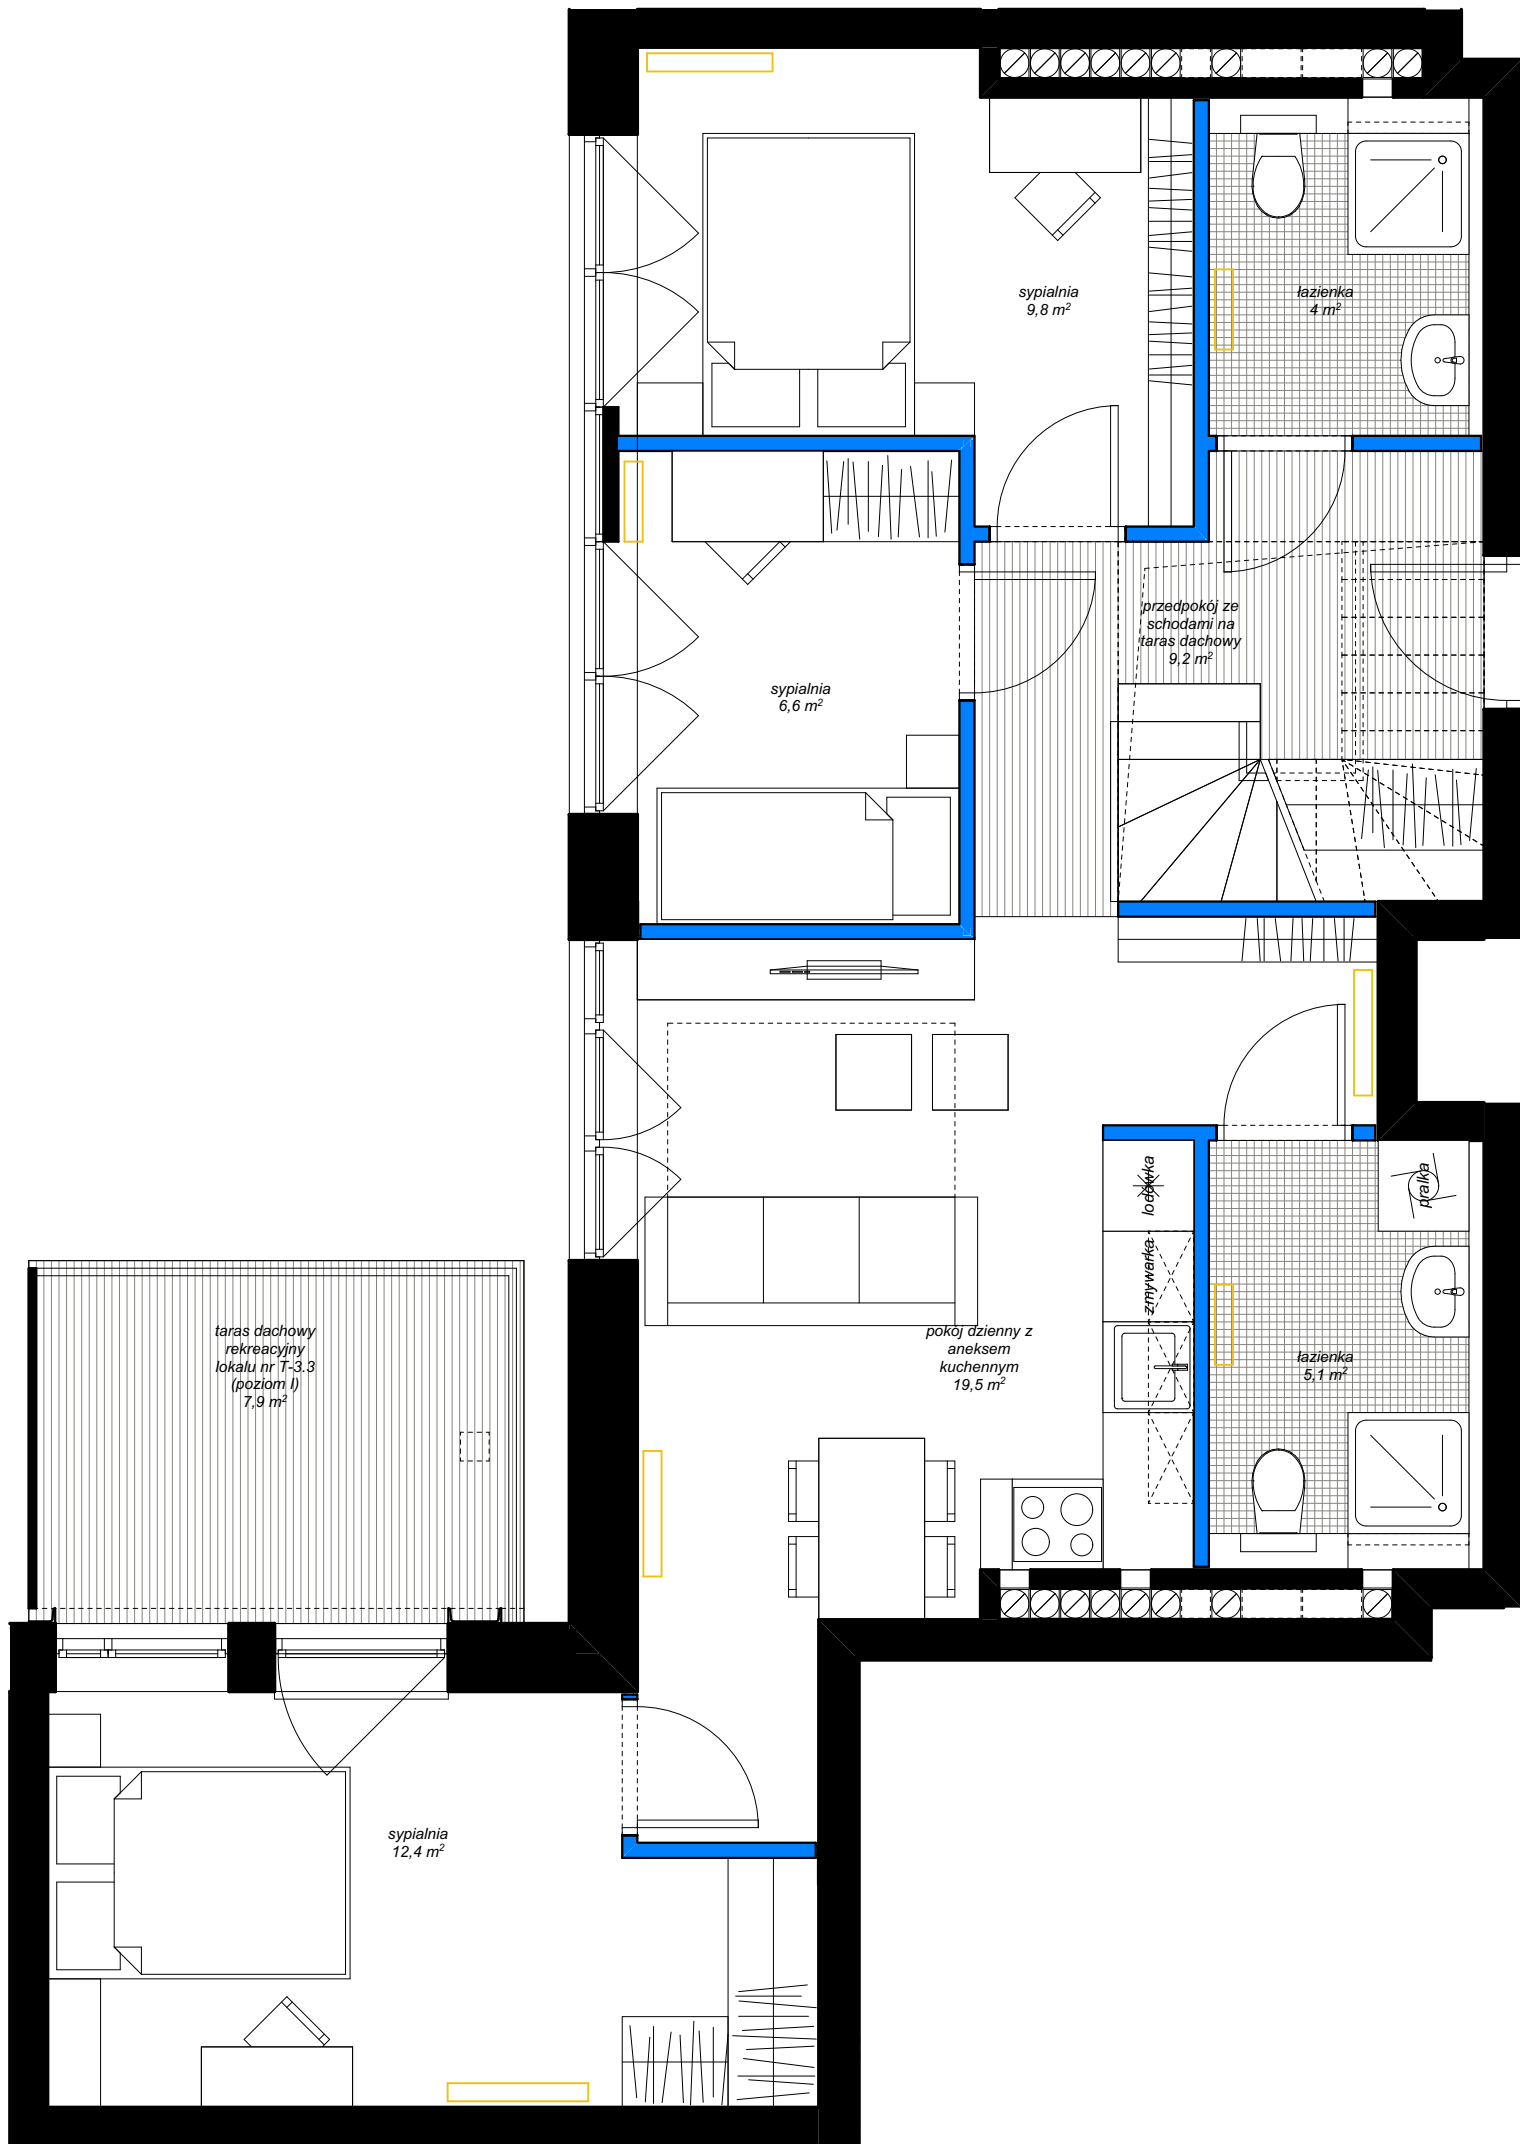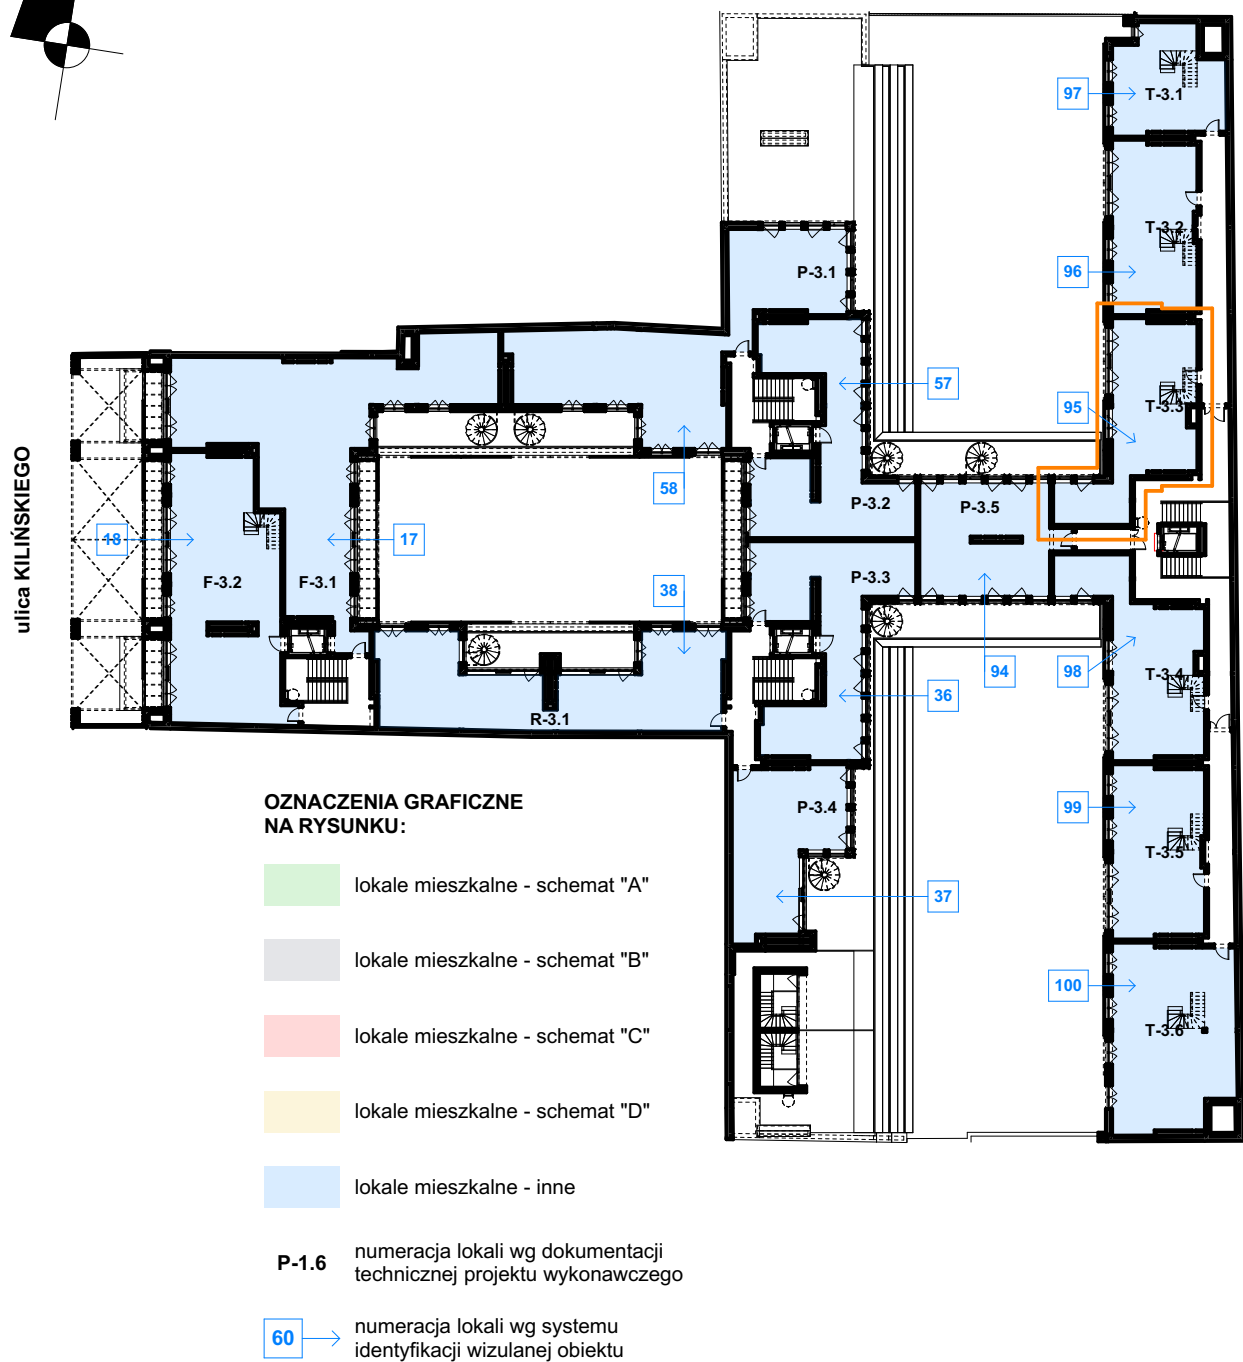

RZUT
TARASU DACHOWEGO
skala 1:50

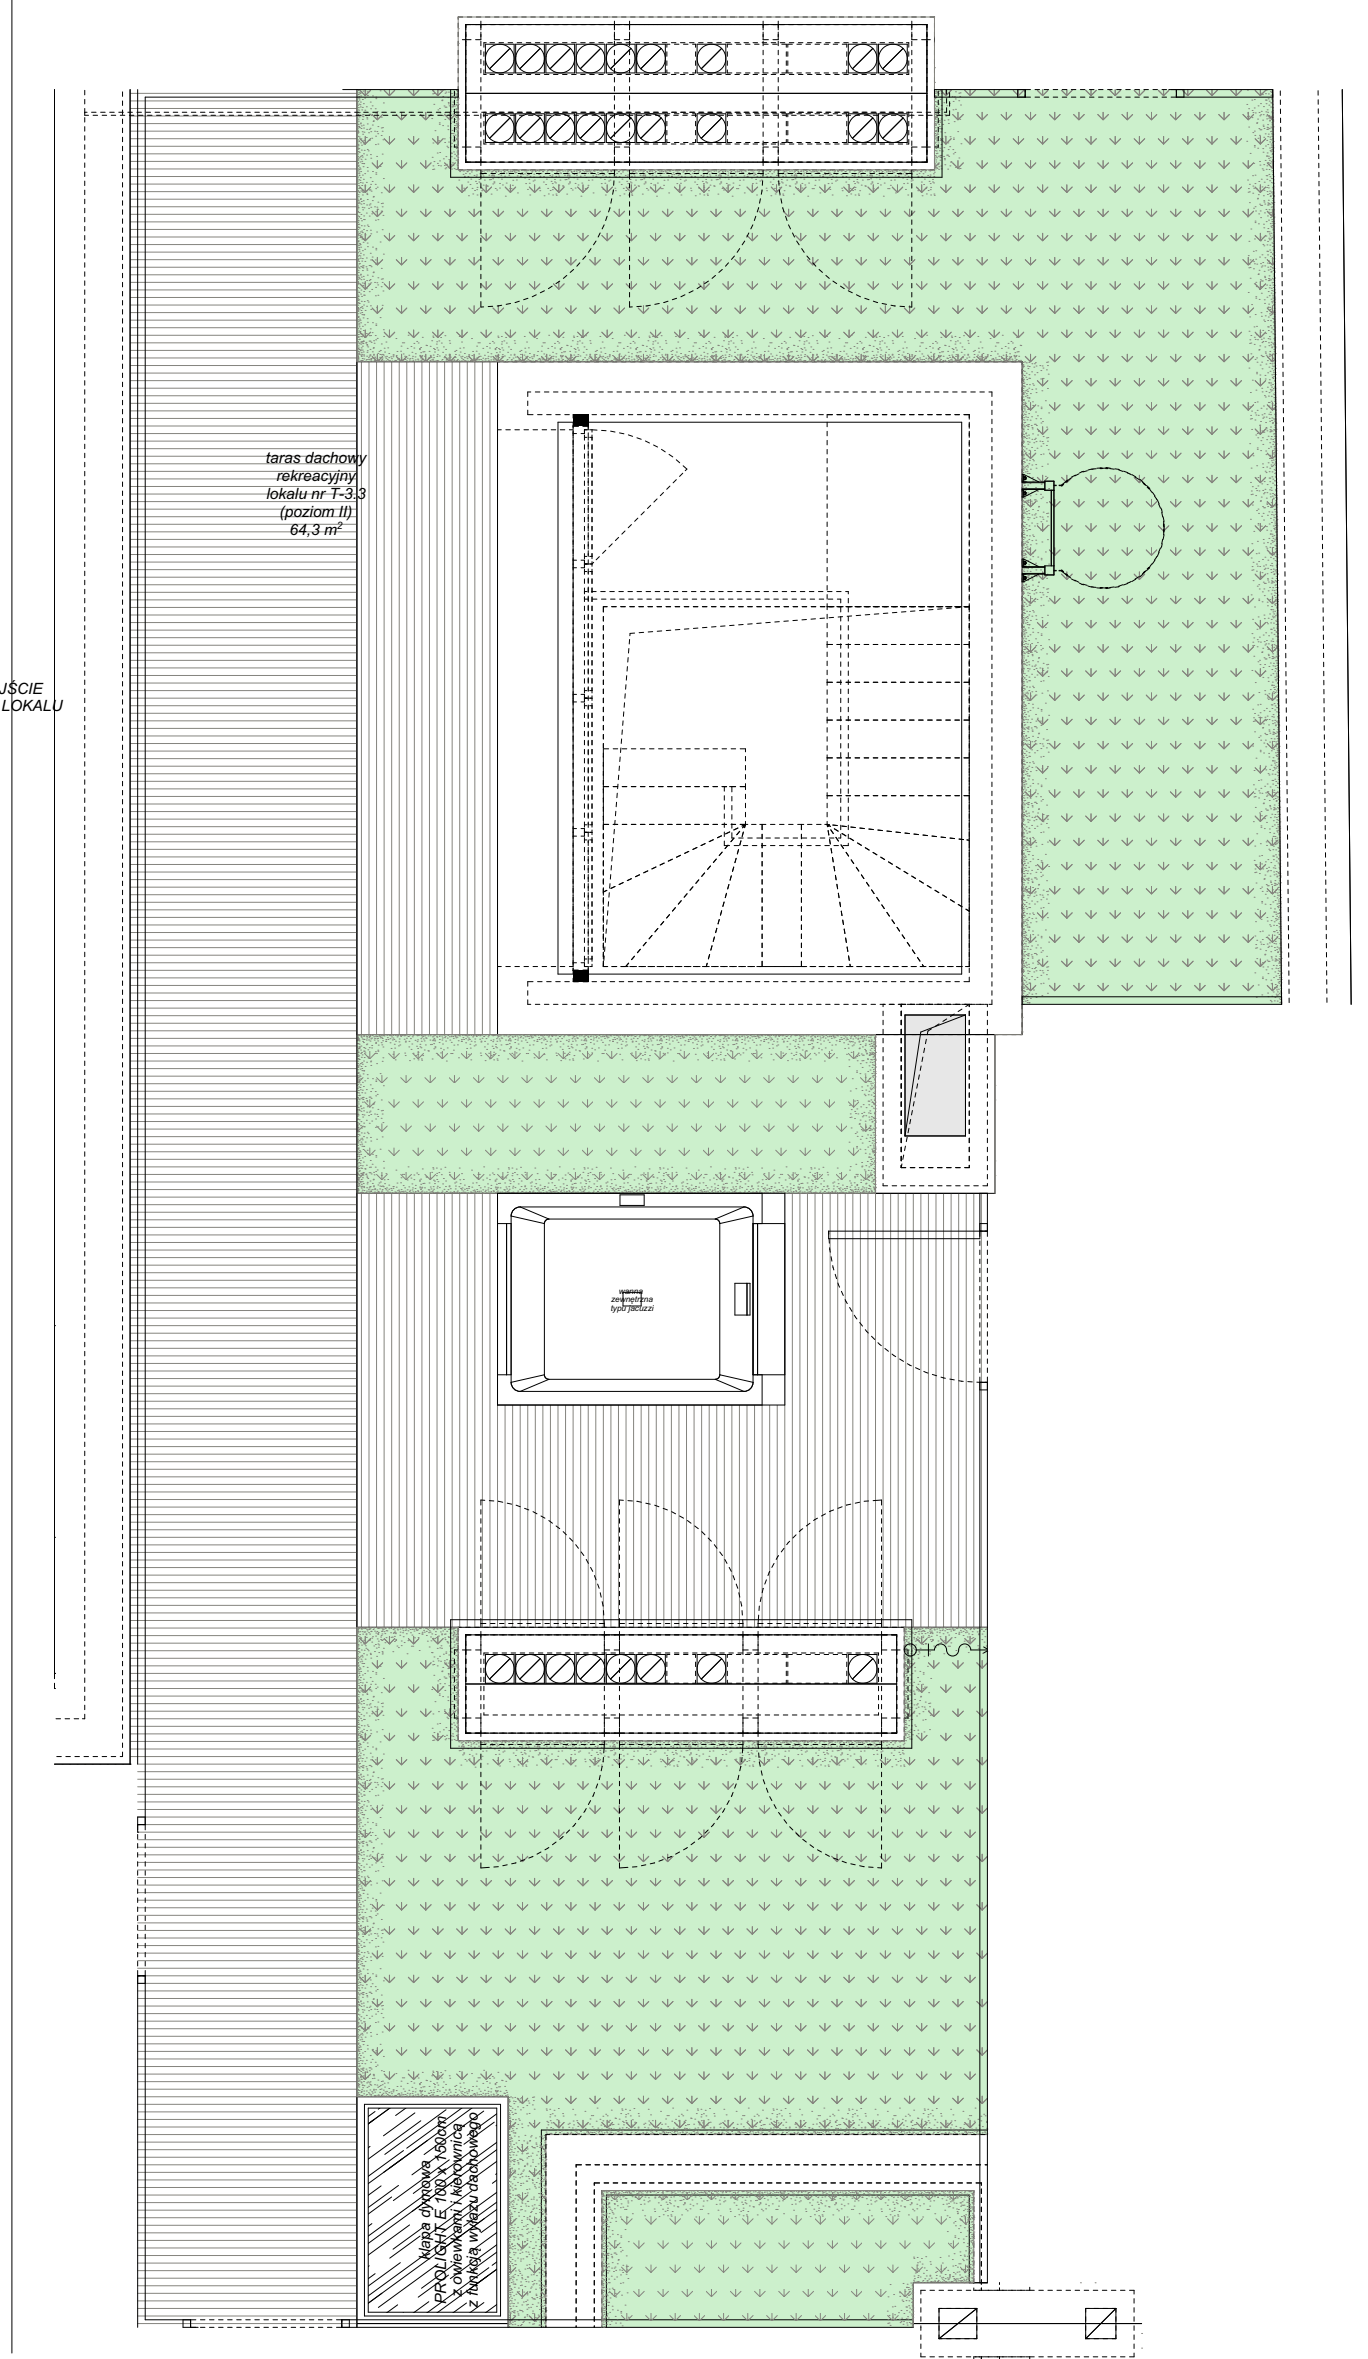

Oznaczenie lokalu	Nr pomieszczenia	Nazwa pomieszczenia	Powierzchnia [m2]
T-3.3			
	1	przedpokój ze schodami na taras dachowy	9,2
	2	łazienka	4,0
	3	pokój dzienny z aneksem kuchennym	19,5
	4	sypialnia	9,8
	5	sypialnia	6,6
	6	sypialnia	12,4
	7	łazienka	5,1
			66,6 m²
			POWIERZCHNIA WEWNĘTRZNA:
			(w świetle wykończonych elementów konstrukcji)
			Powierzchnia dodatkowa:
			- taras rekreacyjny nr 1 7,9
			- taras rekreacyjny nr 2 64,3

kondygnacja
lokalizacja na
planie budynku
liczba parzaskowa
oznaczenie lokalu
mieszkalnego
rozkład (liczba pokoi)
lokalu mieszkalnego

III PIĘTRO
oficyna tylna
97
T-3.3
lokal mieszkalny
1-poziomowy
4 pokoje

95

NUMER
APARTAMENTU

marciniak & witasiaak
ARCHITEKCI

© Wszelkie prawa zastrzeżone.
Powielanie lub wykorzystywanie niezgodne z przeznaczeniem
oraz bez zgody właściciela dokumentacji zabronione.

Niniejsze opisy i przedstawione wizualizacje nie stanowią oferty w rozumieniu prawa i są publikowane jedynie w celach informacyjnych.
Przedstawione wizualizacje mają charakter poglądowy i nie mogą być traktowane jako ostateczne projekty realizacyjne.