


ZAKĄTEK CYBISA

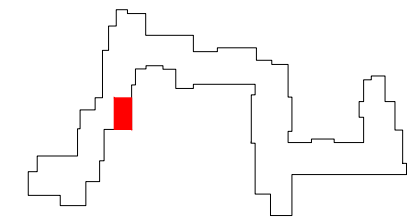

B063

mieszkanie	3 pokoje z kuchnią
klatka	B
nr lokalu	063
kondygnacja	3
piętro	2
loggia	4,36 m²


oznaczenie pomieszczeń

01	przedpokój	6,41 m²
02	komunikacja	6,61 m²
03	kuchnia	8,61 m²
04	pokój dzienny	16,79 m²
05	sypialnia	10,81 m²
06	sypialnia	10,45 m²
07	łazienka	4,98 m²
08	wc	1,62 m²

suma pow. użytkowej **66,28 m²**

powierzchnia pod ściankami nadającymi się do demontażu 2,52 m²

powierzchnia lokalu **68,80 m²**

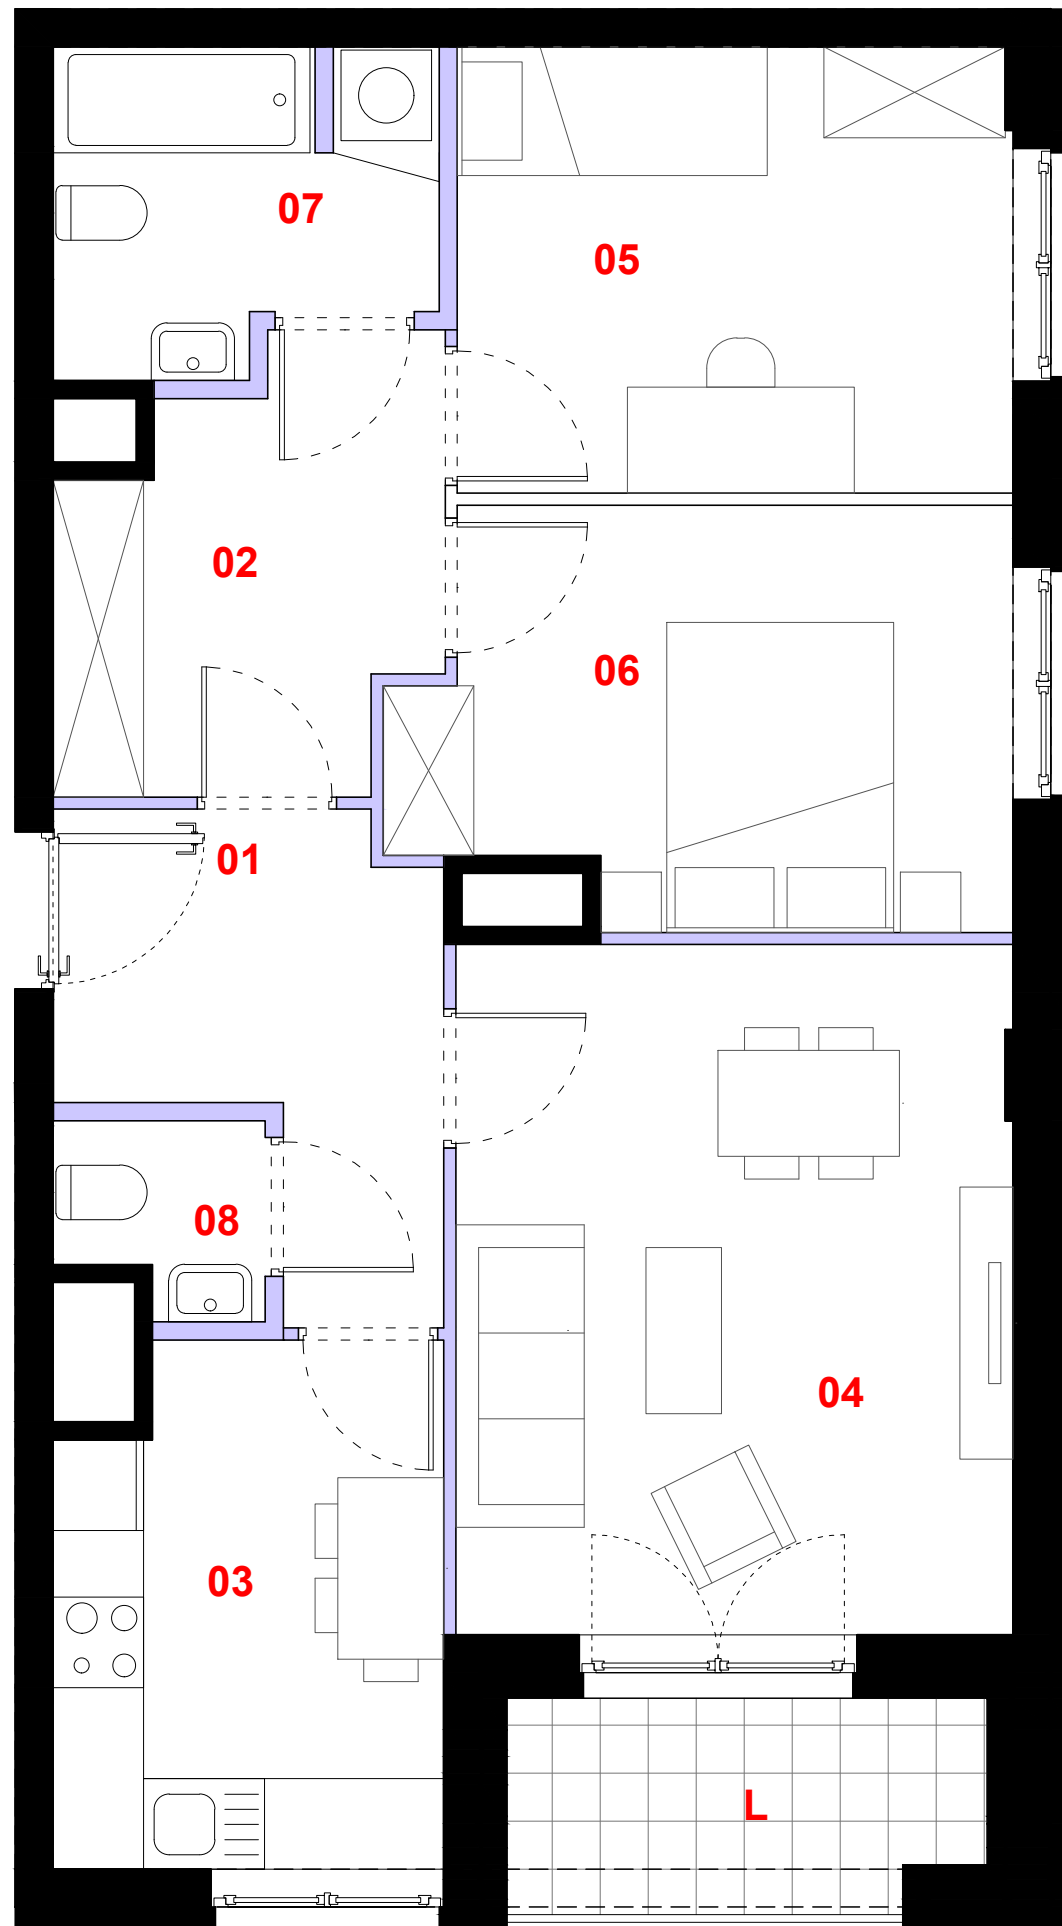

ściana działowa

elementy nierozbieralne

0 1m 2m 3m

Powierzchnia lokalu obejmuje: (1) powierzchnię użytkową lokalu wycaloną zgodnie z normą PN-70/B-02365 oraz (2) powierzchnię elementów nadających się do demontażu. Karta katalogowa jest załącznikiem do umowy. Aranżacja ma charakter przykładowy, umeblowanie nie stanowi wyposażenia lokalu. Szczegółowe zasady ustalania powierzchni lokalu po jego wybudowaniu jak i możliwości zmiany powierzchni lokalu określa umowa deweloperska.

skala 1:50

PROFBUD

biuro@profbud.info

tel. 605 606 606