


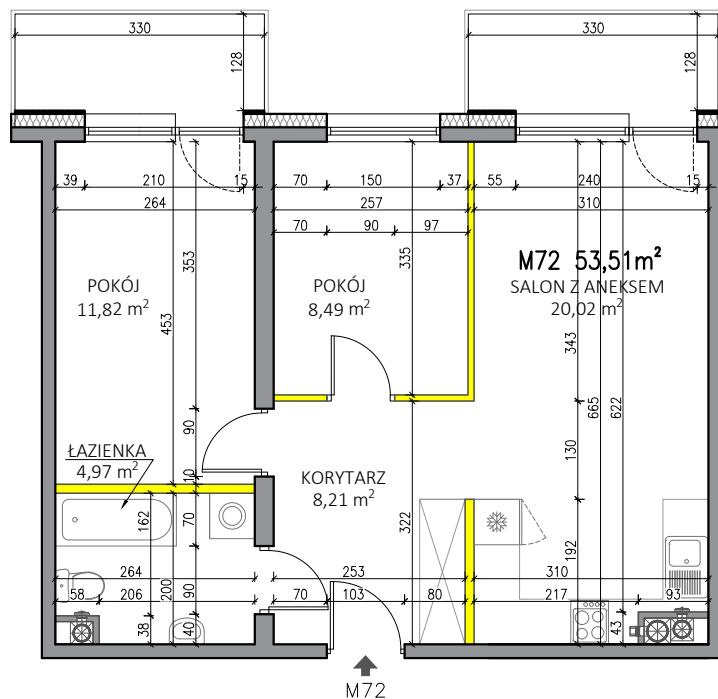

WYSOKOŚĆ POMIESZCZEŃ OK. 2,54m

— ŚCIANY NADAJĄCE SIĘ DO DEMONTAŻU
 — ŚCIANY KONSTRUKCYJNE I SZACHTY NIEROZBIERALNE



Rzut lokalu ma charakter poglądowy. Wielkość pomieszczeń oraz całkowita powierzchnia lokalu może ulec zmianie, zgodnie z zapisami w umowie dotyczącej sprzedaży mieszkań.

Powierzchnia lokalu została obliczona zgodnie z normą: PN-ISO 9836:2022-07.

Wymiary zostały podane w stanie surowym bez tynku.


KORYTARZ	8.21 m ²
ŁAZIENKA	4.97 m ²
POKÓJ	11.82 m ²
POKÓJ	8.49 m ²
SALON Z ANEKSEM	20.02 m ²



P.W. BUDOMEX Sp. z o.o.
 ul. Brzeska 156
 21-500 Biała Podlaska


KONTAKT:

tel. 885 559 559 / 782 225 225
 email: zyrardow@budomex.eu
 http:// www.mieszkaj-zyrardow.pl

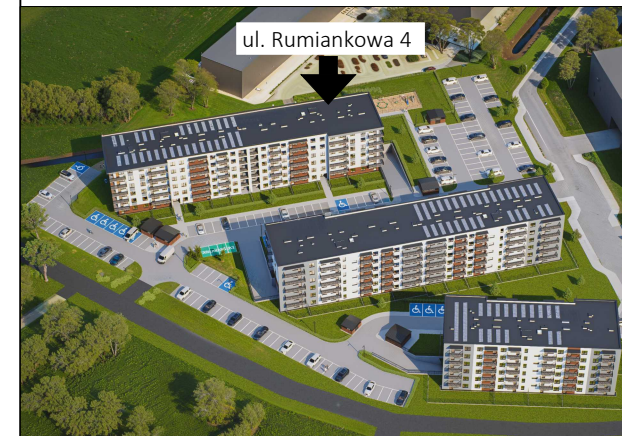

Żyrardów, ul. Rumiankowa 4

MIESZKANIE 72

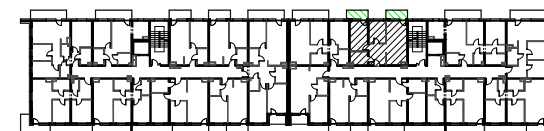

SUMA

53.51 m²

SKALA
1:100

PIĘTRO
I PIĘTRO

POKOJE
3