
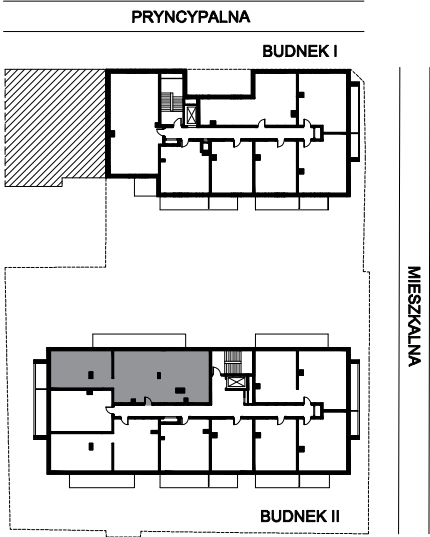


MIESZKANIE II.3.8

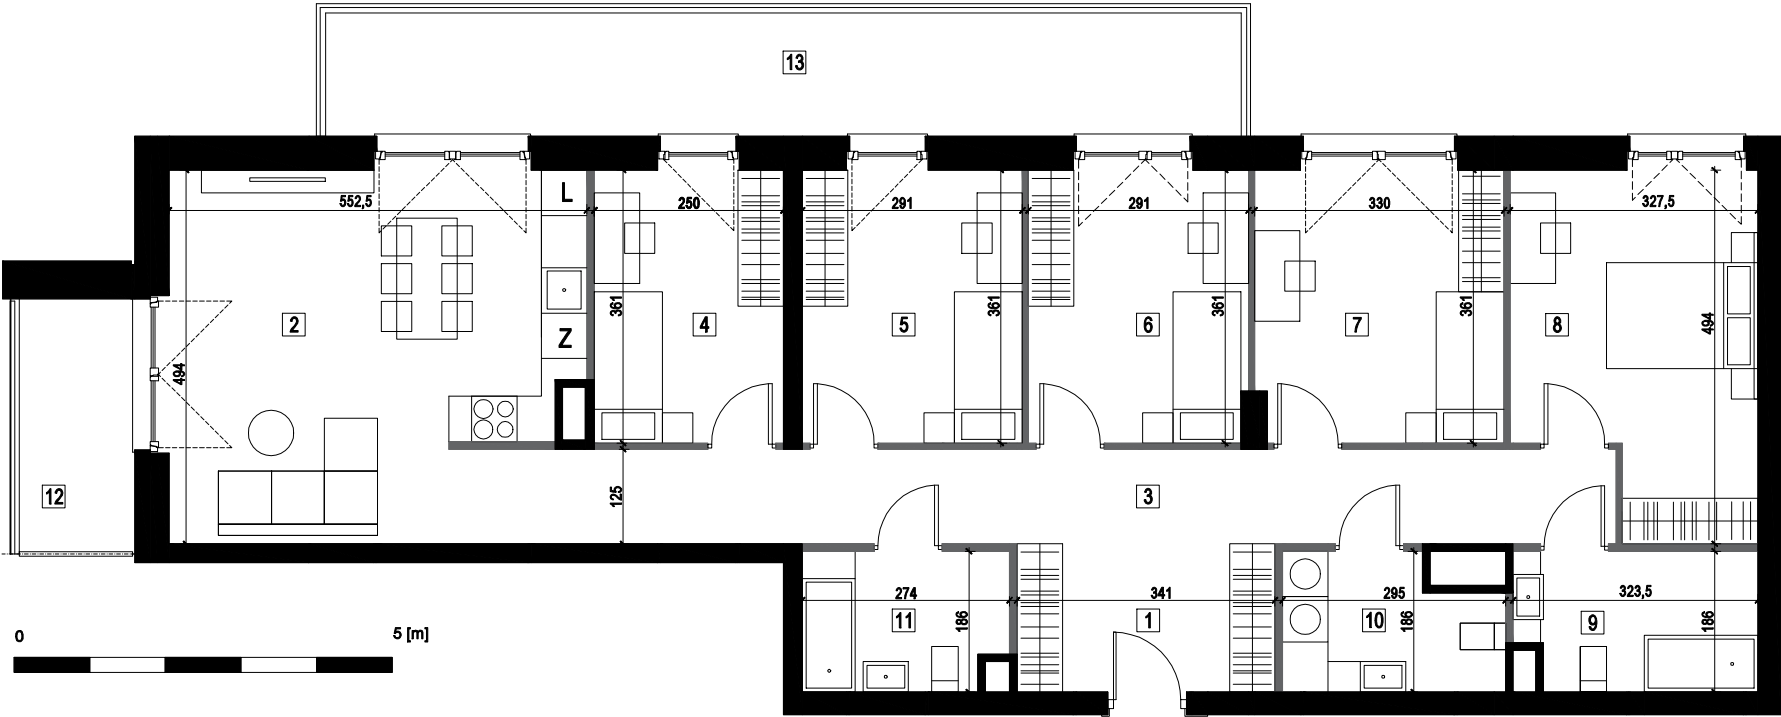

ELEMENTY PROJEKTOWANE:

- ŚCIANY BEZ MOŻLIWOŚCI USUNIĘCIA
- ŚCIANY DZIAŁOWE, MOŻLIWE DO USUNIĘCIA

II.3.8	MIESZKANIE II.3.8	121,13	m2
1	hol z garderobą	6,63	m2
2	pokój dzienny z aneksem kuchennym	24,27	m2
3	komunikacja	19,20	m2
4	sypialnia	8,93	m2
5	sypialnia	10,40	m2
6	sypialnia	10,38	m2
7	sypialnia	11,73	m2
8	sypialnia	14,08	m2
9	łazienka	5,75	m2
10	łazienka z pralnią	4,88	m2
11	łazienka	4,88	m2
12	balkon	5,16	m2
13	balkon	19,73	m2