



MARATOŃSKA 49
Lokalizacja inwestycji:
ul.Maratońska 49B
Łódź 93-503

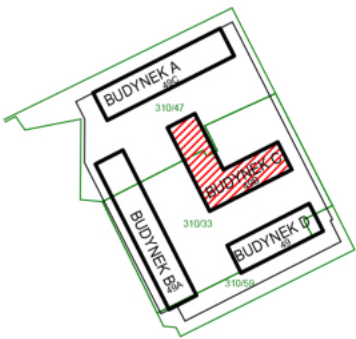

BUDYNEK C
PIĘTRO IV



Inwestor:
Vision Development
ul. Piotrkowska 44
Łódź 93-228

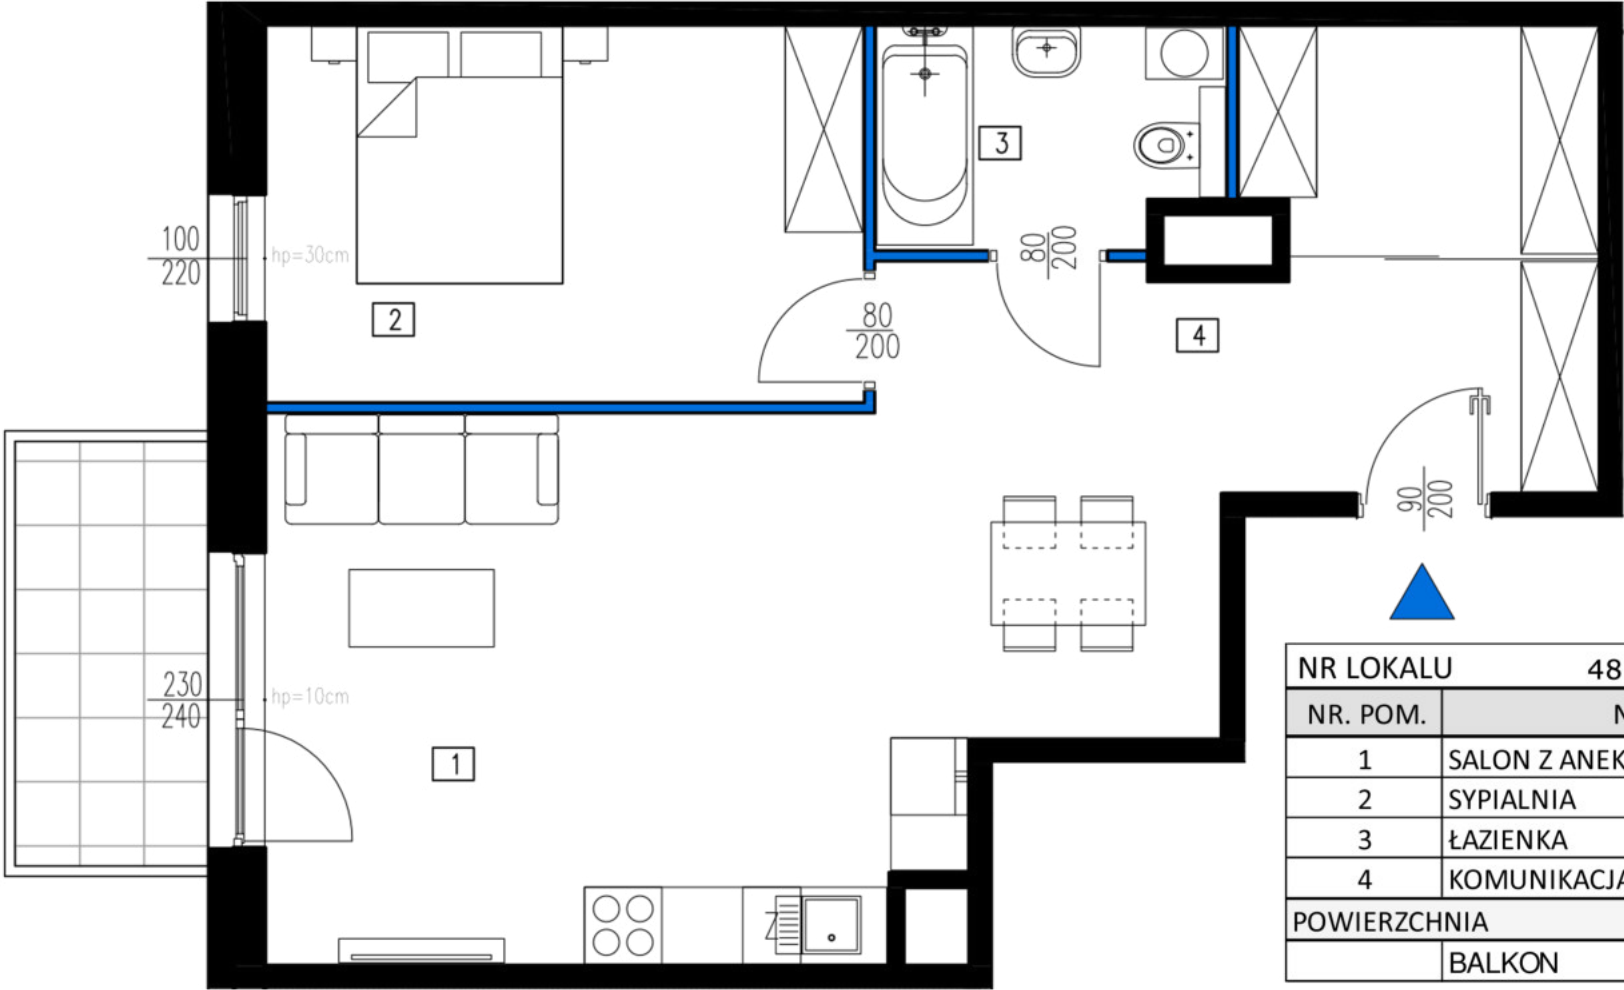

NR LOKALU		48 - C.4.6	PIĘTRO 4
NR. POM.	NAZWA		POW. [m2]
1	SALON Z ANEKSEM KUCHENNYM		26.14
2	SYPIALNIA		13.53
3	ŁAZIENKA		4.56
4	KOMUNIKACJA		14.81
POWIERZCHNIA			59.04
	BALKON		5.20

GEODETA UPRAWNIONY
Kamil Glejzer
Nr upr. 21373
tel. 609 374 298