



**WAWEL
SERVICE**

BYTKOWSKA 2.0

ul. Bytkowska, Katowice

powierzchnia użytkowa

27,27 m²

przedpokój


4,45 m²

łazienka

3,72 m²

pokój z aneks. kuch.

19,10 m²

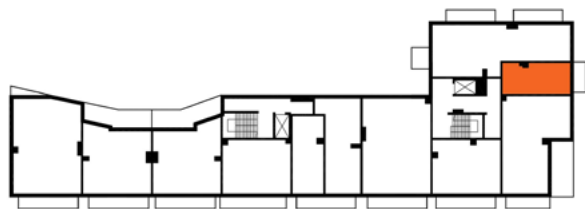


mieszkanie nr

M43

budynek B

JEDNOPOKOJOWE

POZIOM 3

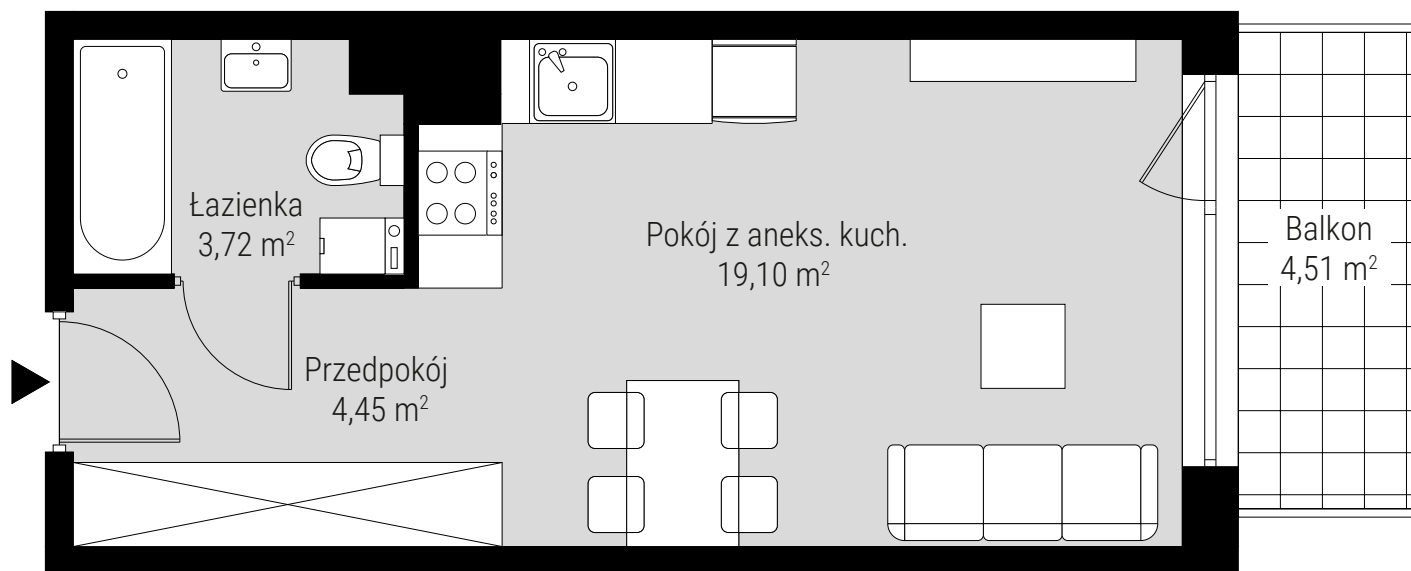

Biurow sprzedaży

Wawel Service, ul. Bytkowska 117, Katowice

T: 12 442 00 53

E: katowice@wawel-service.pl

W: wawel-service.pl