


# MIRABELKI 5

## SCHEMAT PIĘTRA

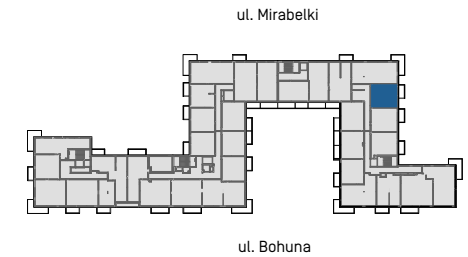


## LOKAL B.P2.39

klatka piętro nr mieszkania

|                       |                      |
|-----------------------|----------------------|
| Powierzchnia użytkowa | 40,43 m <sup>2</sup> |
| Ilość pokoi           | 2                    |
| Piętro                | II                   |

### Zestawienie powierzchni

|   |                |       |
|---|----------------|-------|
| 1 | Korytarz       | 4,16  |
| 2 | Aneks kuchenny | 4,54  |
| 3 | Pokój dzienny  | 15,01 |
| 4 | Pokój          | 12,24 |
| 5 | Łazienka       | 4,48  |
|   | Balkon         | 5,14  |

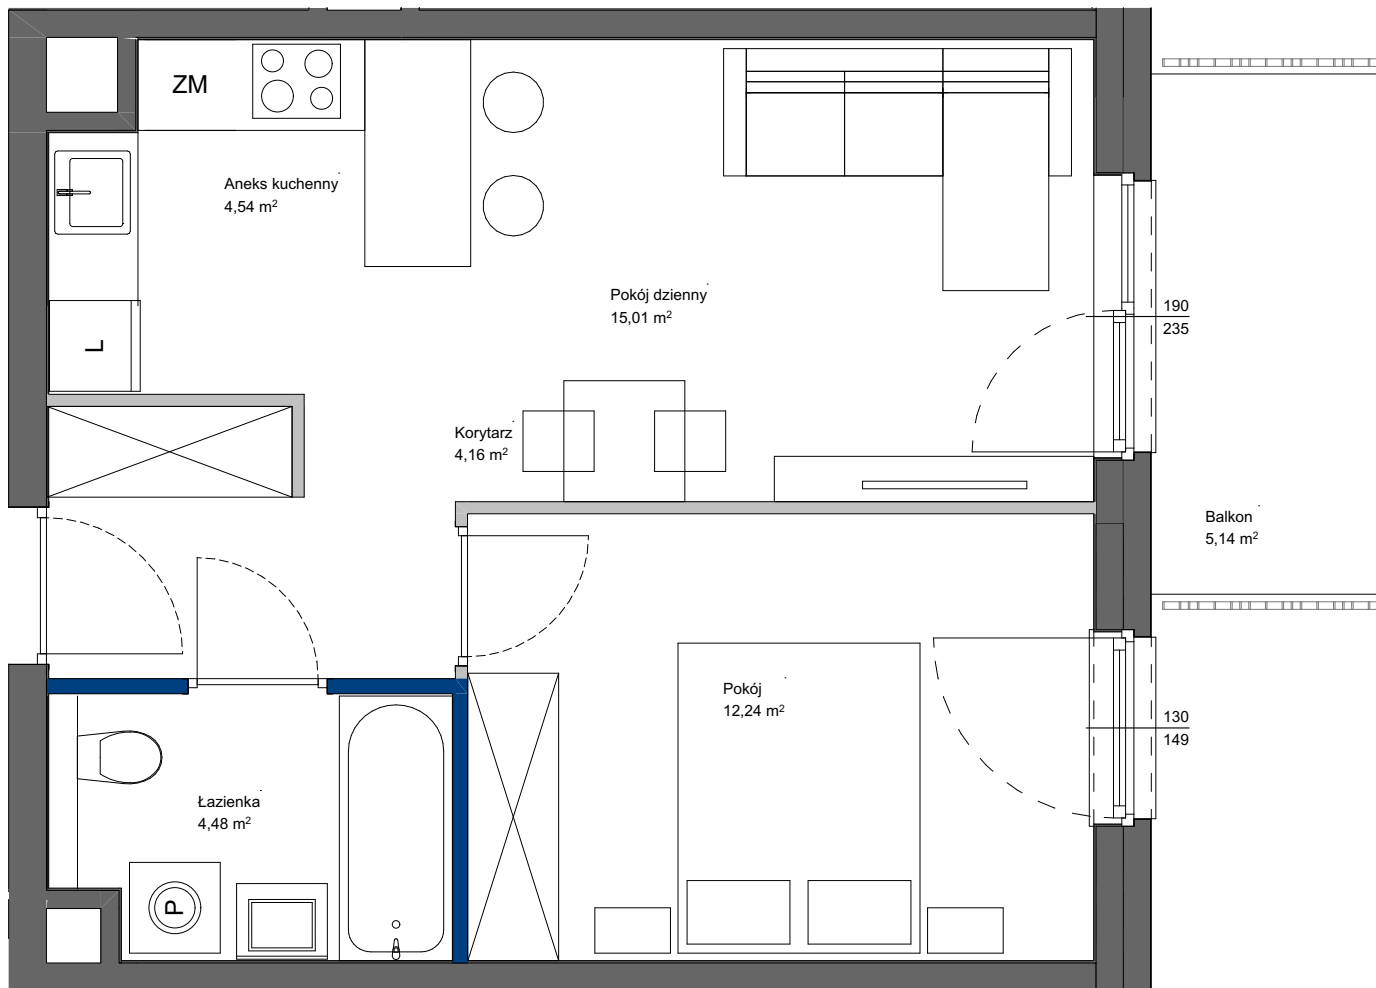

POWIERZCHNIA UŻYTKOWA POSZCZEGÓLNYCH POMIESZCZEŃ I LOKALU OBLICZONA ZGODNIE Z NORMĄ PN-ISO 9836:2022-07  
1. ZE WZGLĘDU NA TRWAJĄCE PRACE PROJEKTOWE POWIERZCHNIE MOGĄ ULEC ZMIANIE - WYPOSAŻENIE TYLKO W CELACH PREZENTACJI,  
NIE STANOWI ZABOWIĄZANIA UMOWNEGO - NINIEJSZY PROJEKT NIE STANOWI OFERTY W ROZUMIENIU PRZEPISÓW KODEKSU CYWILNEGO  
2. NINIEJSZA KARTA NIE STANOWI WIĄZĄCEGO OPISU PREZENTOWANEGO LOKALU

#### LEGENDA:

- ŚCIANY NIEROZBIERALNE
- ŚCIANY DZIAŁOWE Z MOŻLIWOŚCIĄ ROZBIÓRKI
- ŚCIANY DZIAŁOWE Z MOŻLIWOŚCIĄ ZMIANY ARANŻACJI

SKALA 1:50



**Totalbud**  
DEVELOPMENT