

BUDYNEK
A1A

PIĘTRO
1

NUMER
104

LICZBA POKOI 2

TYP KUCHNI aneks

POK. Z ANEKSEM 23.4 m²

POKÓJ 11.8 m²

ŁAZIENKA 4.2 m²




HOL 6.4 m²

POWIERZCHNIA 45.8 m²

POW. BALKONU 2.4 m²

POW. TARASU 6.8 m²

STRONY ŚWIATA E,W

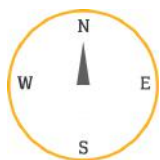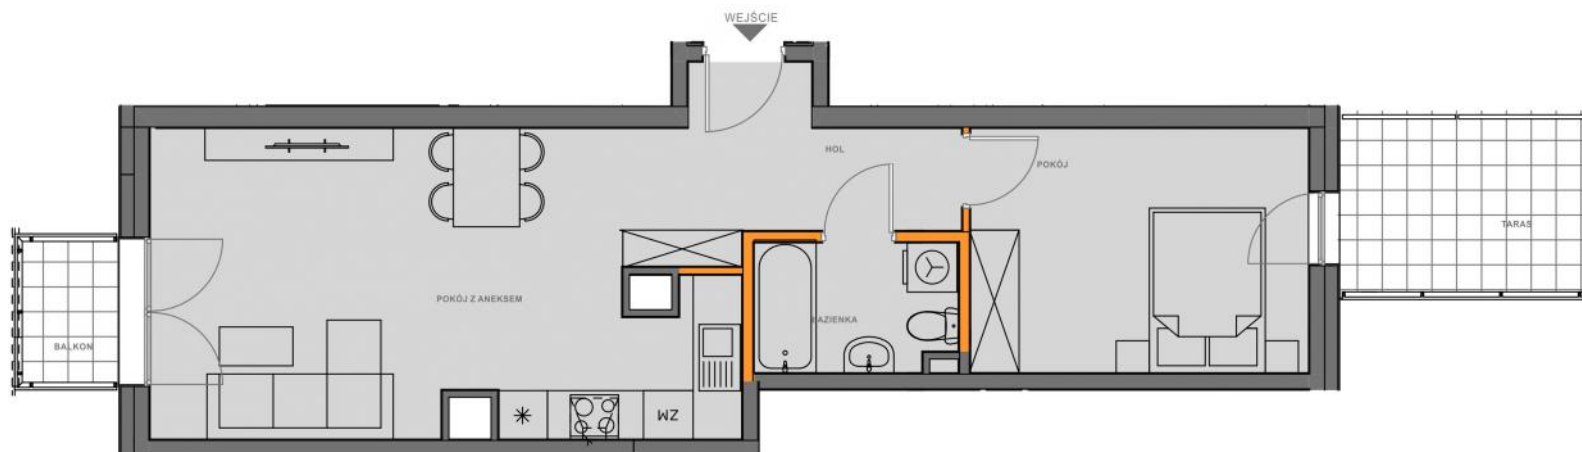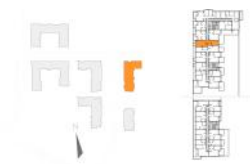

BIURO SPRZEDAŻY MIESZKAŃ
KRAKÓW, UL. WROCŁAWSKA 53
TEL. 12 201 55 55
EMAIL: BIURO@NOWA5DZIELNICA.PL
WWW.NOWA5DZIELNICA.PL

Przedstawiona aranżacja jest przykładowa. W związku z dopuszczalną tolerancją wykonawczą wymiary rzeczywiste mogą ulec zmianie względem wymiarów podanych na rzucie