



C/M4

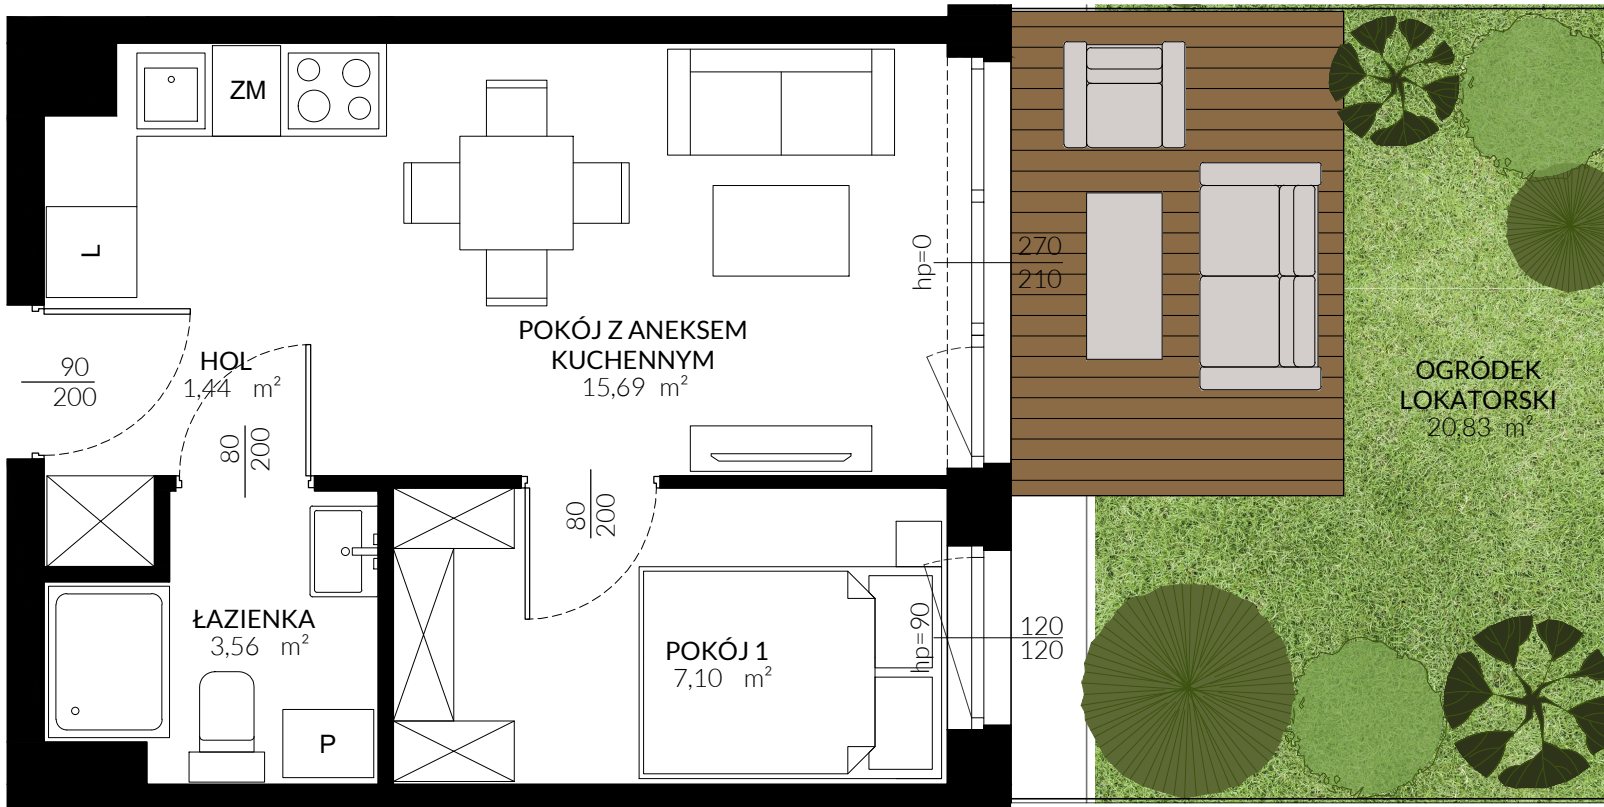

TRITON KAMPINOS

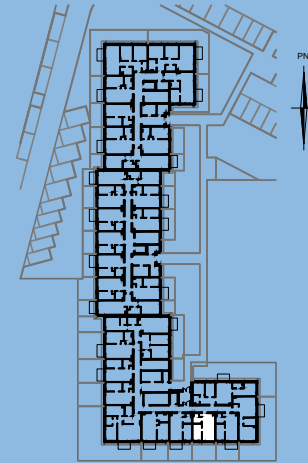

BUDYNEK C
PIĘTRO 0
LOKAL NR M4

HOL 1,44 m²
 POKÓJ Z ANEKSEM 15,69 m²
 POKÓJ 1 7,10 m²
 ŁAZIENKA 3,56 m²

POWIERZCHNIA 27,79 m²

+ OGRÓDEK 20,83 m²

* ARANŻACJA WNĘTRZ I OTOCZENIA BUDYNKU MA WYŁĄCZNIE CHARAKTER POGŁĄDOWY;
 WYPOSAŻENIE WNĘTRZ I OTOCZENIA BUDYNKU NIE STANOWI PRZEDMIOTU UMOWY.