




POWIERZCHNIA UŻYTKOWA
MIESZKANIA:

64,66 m²


SUMA POWIERZCHNI POMIESZCZEŃ:



1	SALON Z ANEKSEM KUCHENNYM	24,00
2	POKÓJ 1	12,95
3	POKÓJ 2	11,26
4	ŁAZIENKA	4,18
5	WC	2,10
6	HOL	7,73
		62,22 m²

7	TARAS	33,74
8	LOGGIA	8,23
		41,97 m²

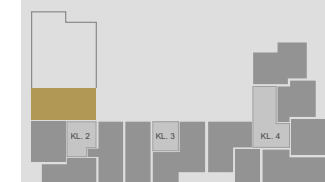

M.25
PIĘTRO 4

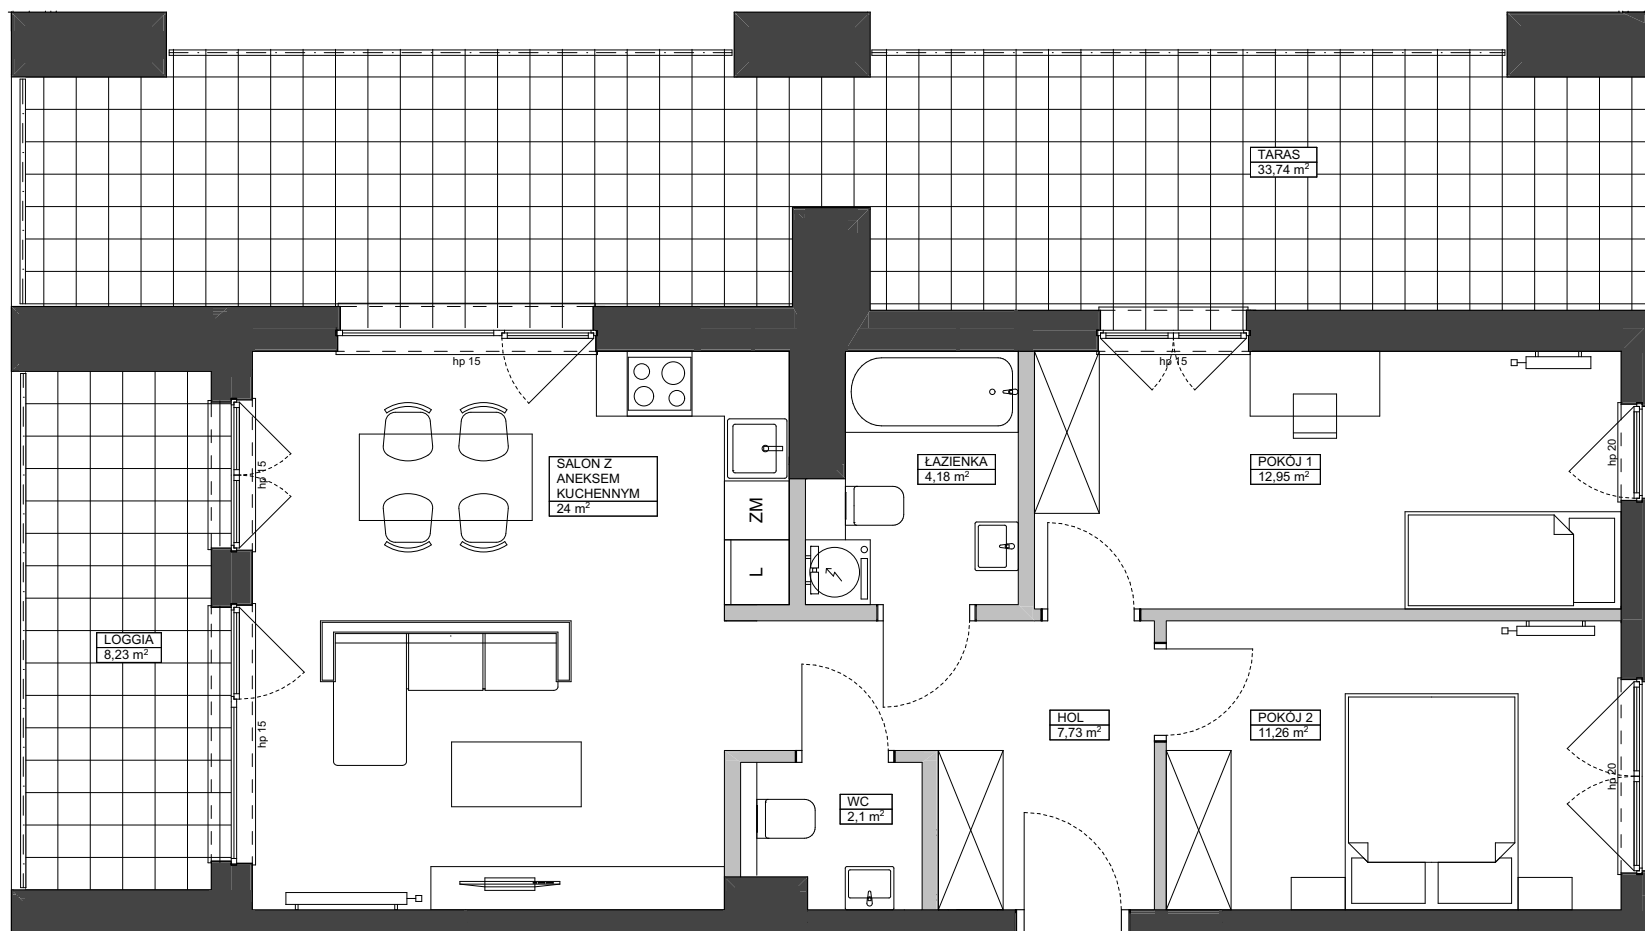

   ŚCIANY DZIAŁOWE
  GRZEJNIKI PŁYTOWE
  GRZEJNIKI ŁAZIENKOWE

0 1m 2m 3m

UWAGA:

1. POWIERZCHNIE MIERZONE Z UWZGLĘDNIENIEM GRUBOŚCI WYKOŃCZENIA ŚCIAN. OBIAR POWIERZCHNI UŻYTKOWEJ WYKONANY W OBRYSIE ELEMENTÓW NIEROZBIERALNYCH W OPARCIU O PN-ISO 9836:1997.