



NR LOKALU **093**

LICZBA POKOI 4  
PIĘTRO 3  
METRAŻ **78.67 m<sup>2</sup>**

|   |                        |                      |
|---|------------------------|----------------------|
| 1 | HOL                    | 9.56 m <sup>2</sup>  |
| 2 | SYPIALNIA              | 9.74 m <sup>2</sup>  |
| 3 | SYPIALNIA              | 9.82 m <sup>2</sup>  |
| 4 | SALON + ANEKS KUCHENNY | 30.03 m <sup>2</sup> |
| 5 | SYPIALNIA              | 12.76 m <sup>2</sup> |
| 6 | ŁAZIENKA               | 4.83 m <sup>2</sup>  |
| 7 | WC                     | 1.93 m <sup>2</sup>  |

|   |                       |                      |
|---|-----------------------|----------------------|
| T | TARAS                 | 22.29 m <sup>2</sup> |
| Z | ZIELEŃ                | 36.11 m <sup>2</sup> |
| D | DONICA Z ROŚLINNOŚCIĄ |                      |

RZUT KONDYGNACJI Z ZAZNACZONYM MIESZKANIEM

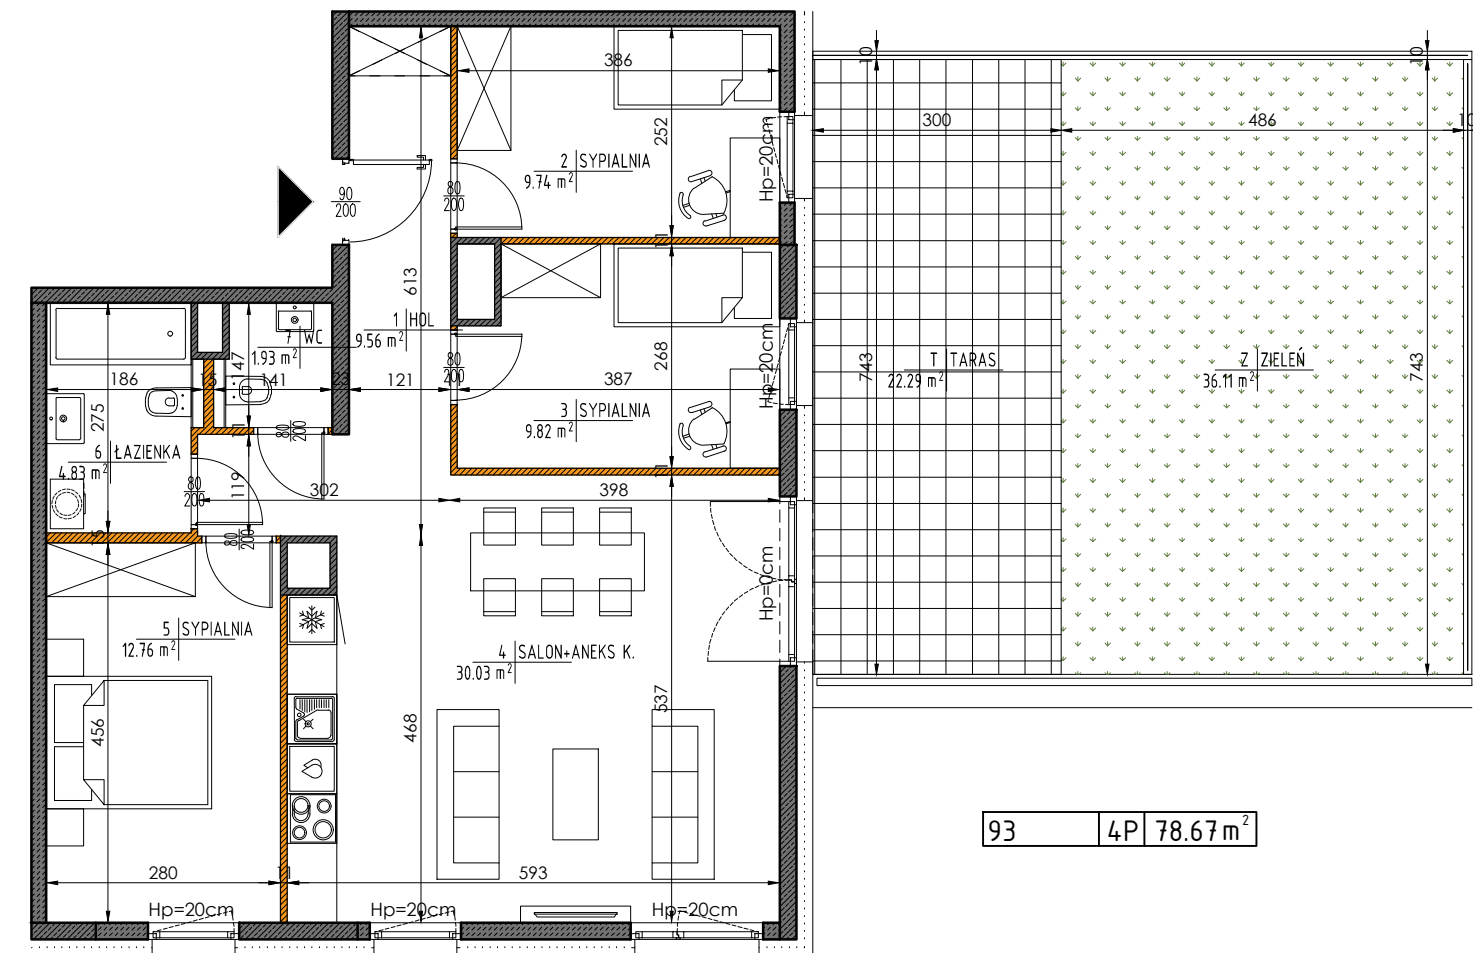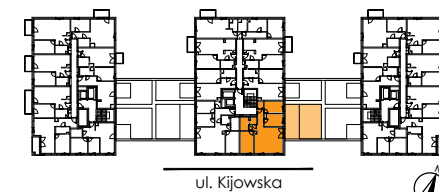

Ściany nierozbieralne      Ściany działowe

UWAGA:

- POWIERZCHNIE ZOSTAŁY PODANE DLA WYKOŃCZENIA W STANDARDZIE DEWELOPERSKIM ZGODNIE Z NORMĄ PN-ISO 9836.
- POMIARÓW POD PROJEKT ARANŻACJI, ZAKUP MEBLI, URZĄDZEŃ I WYPOSAŻENIA NALEŻY DOKONAĆ Z NATURY PO ZAKOŃCZENIU REALIZACJI.
- HP=WYSOKOŚĆ PARAPETU OKIENNEGO NAD WYKOŃCZONĄ POSADZKĄ

BIURO SPRZEDAŻY MIESZKAŃ

ul. Kłosa 8, 02-466 Warszawa,  
tel: (22) 863 44 04, (22) 402 46 56

ul. Szeroka 142/2, 04-254 Warszawa,  
tel: 606 995 594, 728 546 363, 734 432 985

mieszkania@buszrem.pl  
www.nieruchomosci.buszrem.pl