




kontakt: tel.: 535 344 000
e-mail: biuro@homerevyou.pl

numer lokalu


LOKALIZACJA LOKALU NA RZUCIE PARTERU
Skala: 1:1000

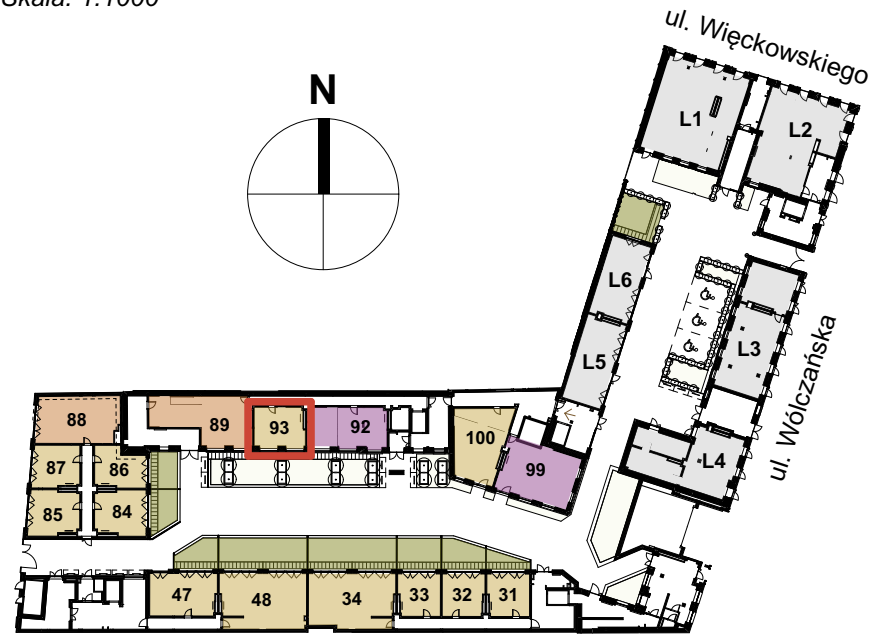


OZNACZENIA GRAFICZNE NA RYSUNKU

- lokale usługowe
- lokale mieszkalne - jednopokojowe
- lokale mieszkalne - dwupokojowe
- lokale mieszkalne - trzypokojowe
- lokale mieszkalne - czteropokojowe lub pięciopokojowe
- ogródki mieszkalne
- tarasy dachowe rekreacyjne
- 21 numeracja lokali wg systemu identyfikacji wizualnej obiektu
- lokalizacja mieszkania


LOKALIZACJA LOKALU NA RZUCIE POZIOMU -1
Skala: 1:1000

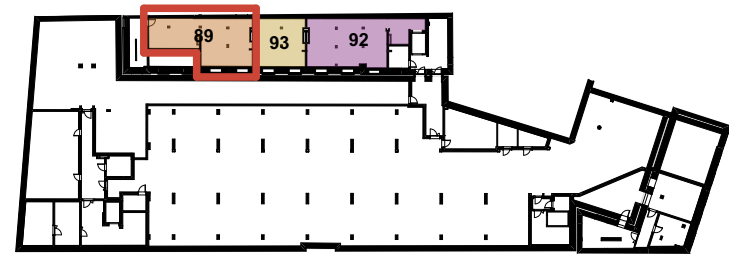

RZUT MIESZKANIA - PARTER
Skala: 1:50

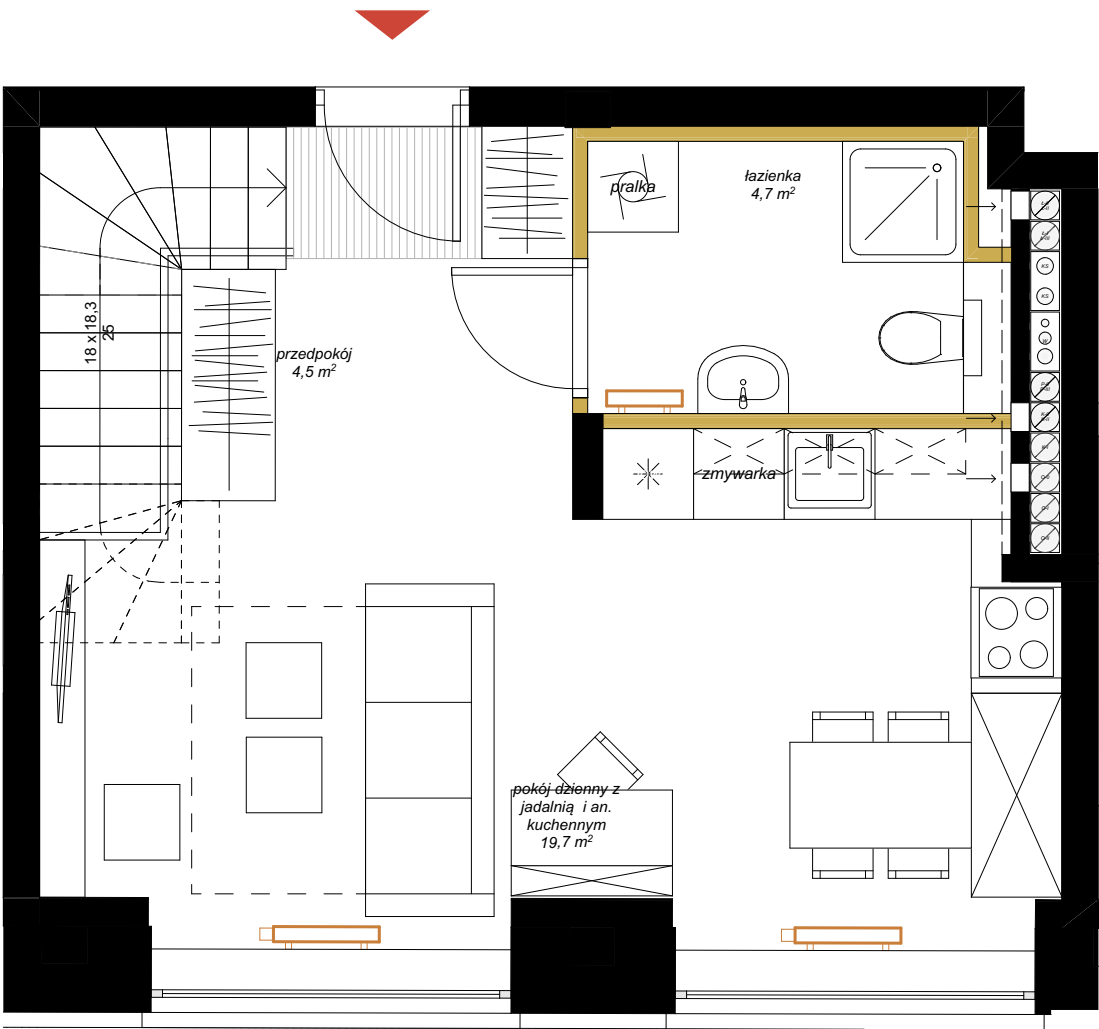

RZUT MIESZKANIA - POZIOM -1
Skala: 1:50

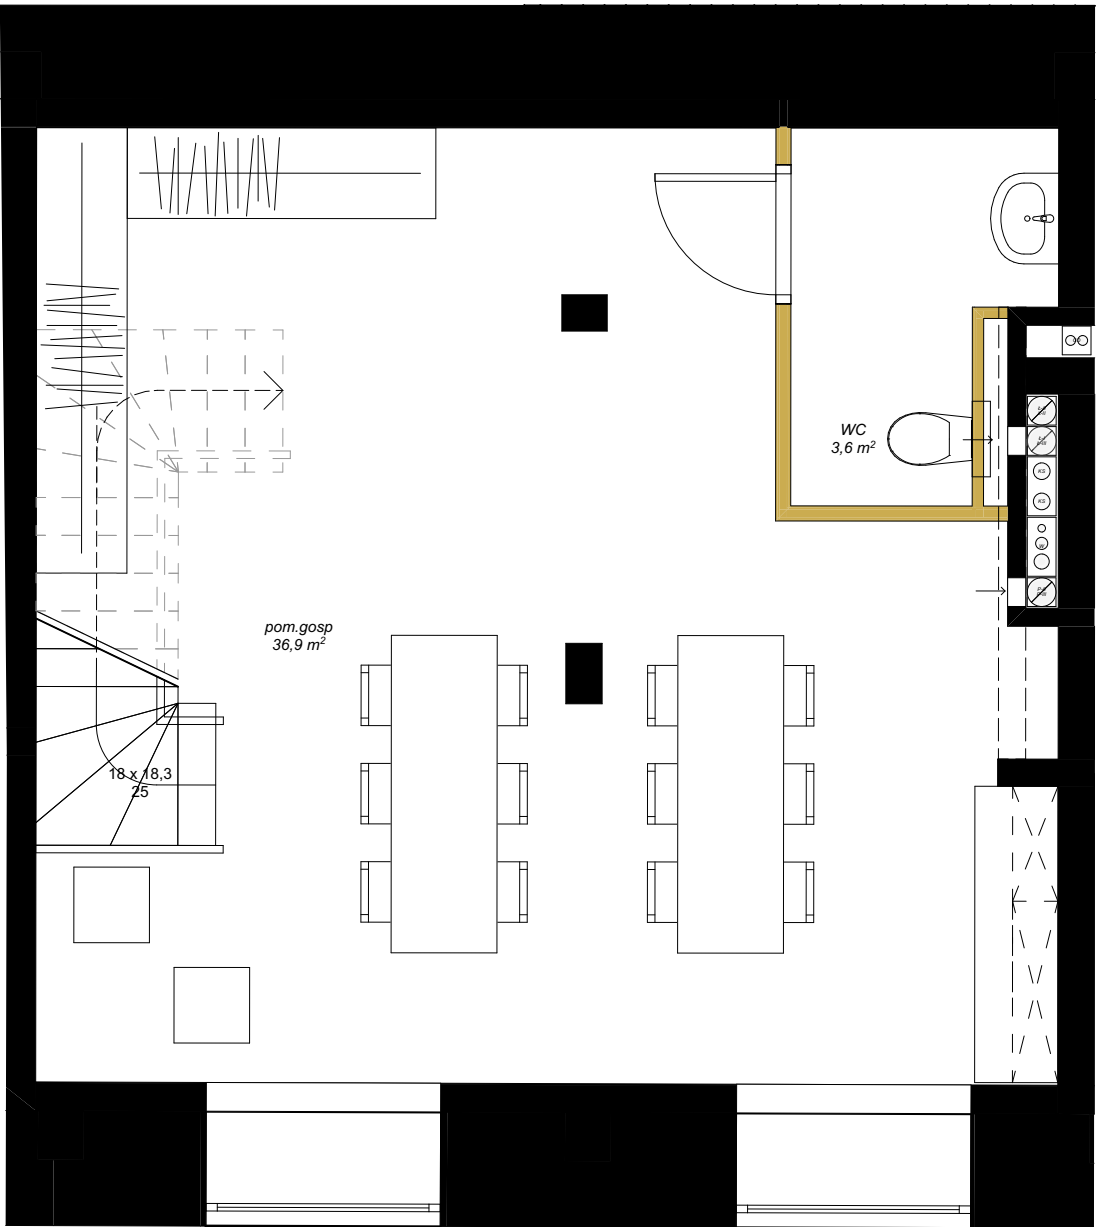

INFORMACJE O LOKALU

numer budynku:	BUDYNEK 5
kondygnacja:	PARTER
oznaczenie wg. proj.budowlanego:	0.13
rozkład lokalu:	mieszkanie jednopokojowe dwupoziomowe

ZESTAWIENIE POWIERZCHNI

Lokal nr 93		
nr pom.	nazwa pomieszczenia	pow. [m²]
1	pokój dzienny z jadalnią i an. kuchennym	19,72
2	przedpokój	4,48
3	łazienka	4,73
4	pom.gosp	36,89
5	WC	3,64
		69,46 m²

DODATKOWE INFORMACJE

wysokość pomieszczenia:	307 (parter) / 295 (poziom -1)
czy mieszkanie ma powierzchnie zewnętrzną - ogródek	nie
czy mieszkanie ma powierzchnie zewnętrzną - taras na dachu	nie
czy mieszkanie ma balkon	nie

Uwaga! Powierzchnie mieszkań są liczone wraz w powierzchnią schodów znajdujących się w mieszkaniu.

OZNACZENIA GRAFICZNE NA RYSUNKU

- elementy projektowanej struktury budynku
- elementy projektowanej aranżacji przestrzennej lokalu (ścianki działowe z możliwością demontażu lub zmiany lokalizacji, uwzględniane przy zliczaniu powierzchni wewnętrznej lokalu)
- lokalizacja kaloryferów
- tereny biologicznie czynne
- wejście do lokalu